




KBČ 2026 -MAPY ÚSEKÚ

ÚSEK Č. 1	STRANA 2
ÚSEK Č. 2	STRANA 3
ÚSEK Č. 3	STRANA 4 - 5
ÚSEK Č. 4	STRANA 6 - 7
ÚSEK Č. 5	STRANA 8 - 9
ÚSEK Č. 6	STRANA 10 - 12
ÚSEK Č. 7	STRANA 13
ÚSEK Č. 8	STRANA 14
ÚSEK Č. 9	STRANA 15
ÚSEK Č. 10.....	STRANA 16 - 17
ÚSEK Č.11	STRANA 18 -19
ÚSEK Č. 12	STRANA 20
ÚSEK Č. 13	STRANA 21
ÚSEK Č. 14	STRANA 22
ÚSEK Č. 15	STRANA 23
ÚSEK Č. 16	STRANA 24
ÚSEK Č. 17	STRANA 25
ÚSEK Č. 18	STRANA 26
ÚSEK Č. 19	STRANA 27
ÚSEK Č. 20	STRANA 28
ÚSEK Č. 21	STRANA 29
ÚSEK Č. 22	STRANA 30 -31
ÚSEK Č. 23	STRANA 32
ÚSEK Č. 24	STRANA 33
ÚSEK Č. 25	STRANA 34
ÚSEK Č. 26	STRANA 35
ÚSEK Č. 27	STRANA 36
ÚSEK Č. 28	STRANA 37


ÚSEK Č. 29	STRANA 38
ÚSEK Č. 30	STRANA 39
ÚSEK Č. 31	STRANA 40 -41
ÚSEK Č. 32	STRANA 43
ÚSEK Č. 33	STRANA 43
ÚSEK Č. 34	STRANA 44
ÚSEK Č. 35	STRANA 45
ÚSEK Č. 36	STRANA 46
ÚSEK Č. 37	STRANA 47
ÚSEK Č. 38	STRANA 48
ÚSEK Č. 39	STRANA 49
ÚSEK Č. 40	STRANA 50
ÚSEK Č. 41	STRANA 51
ÚSEK Č. 42	STRANA 52-53

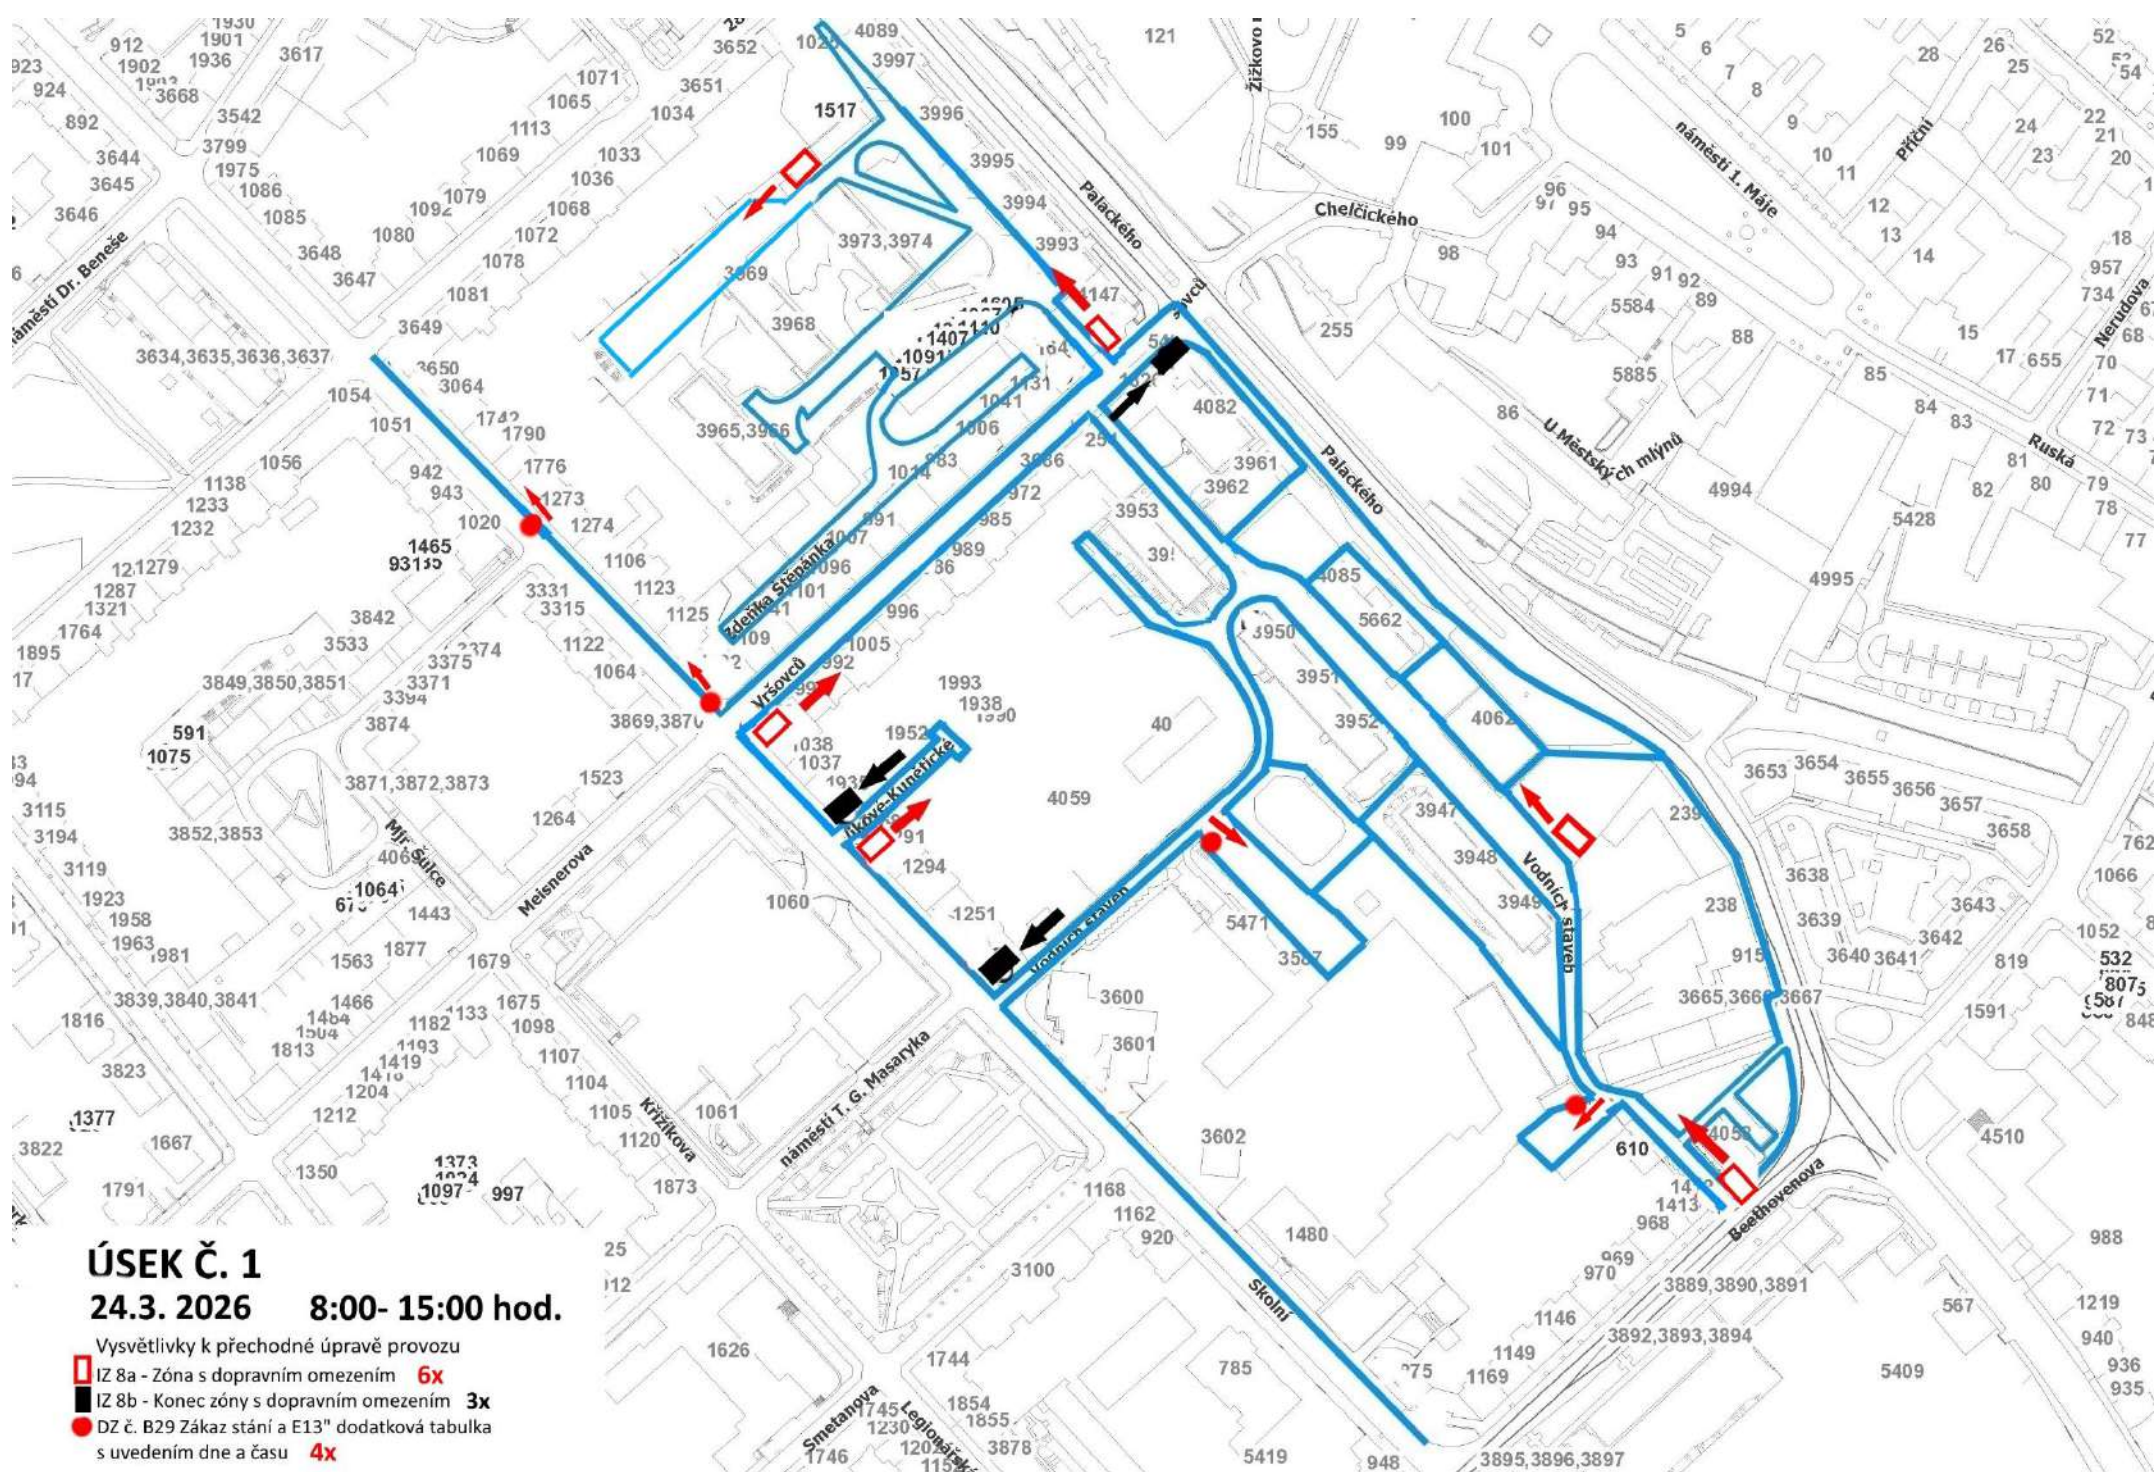


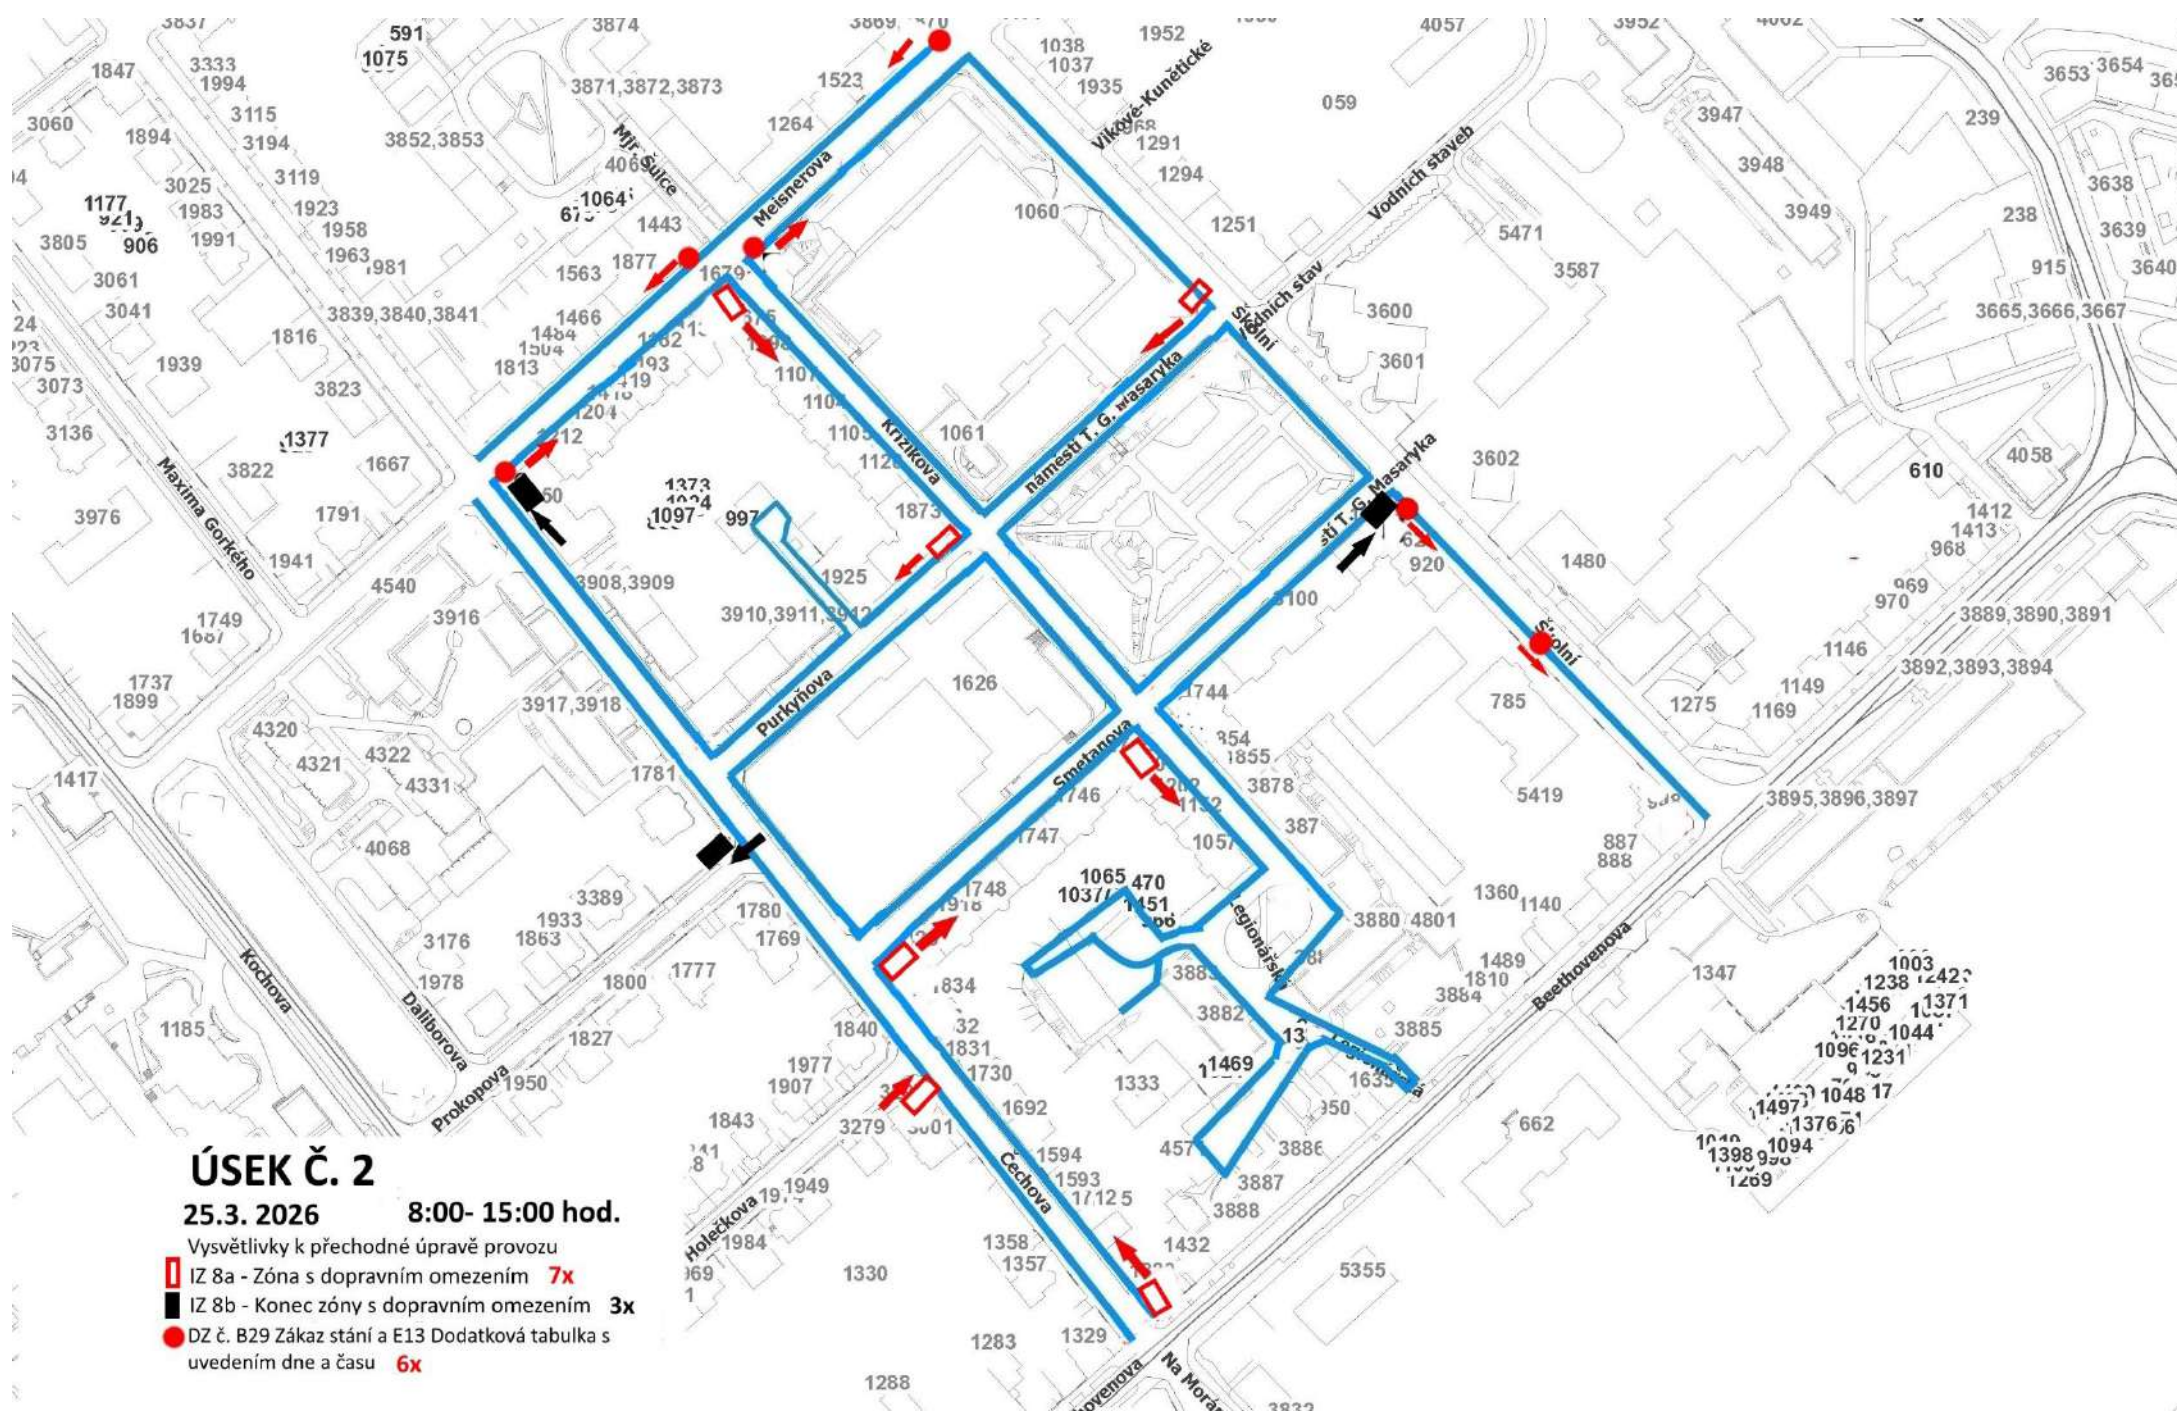


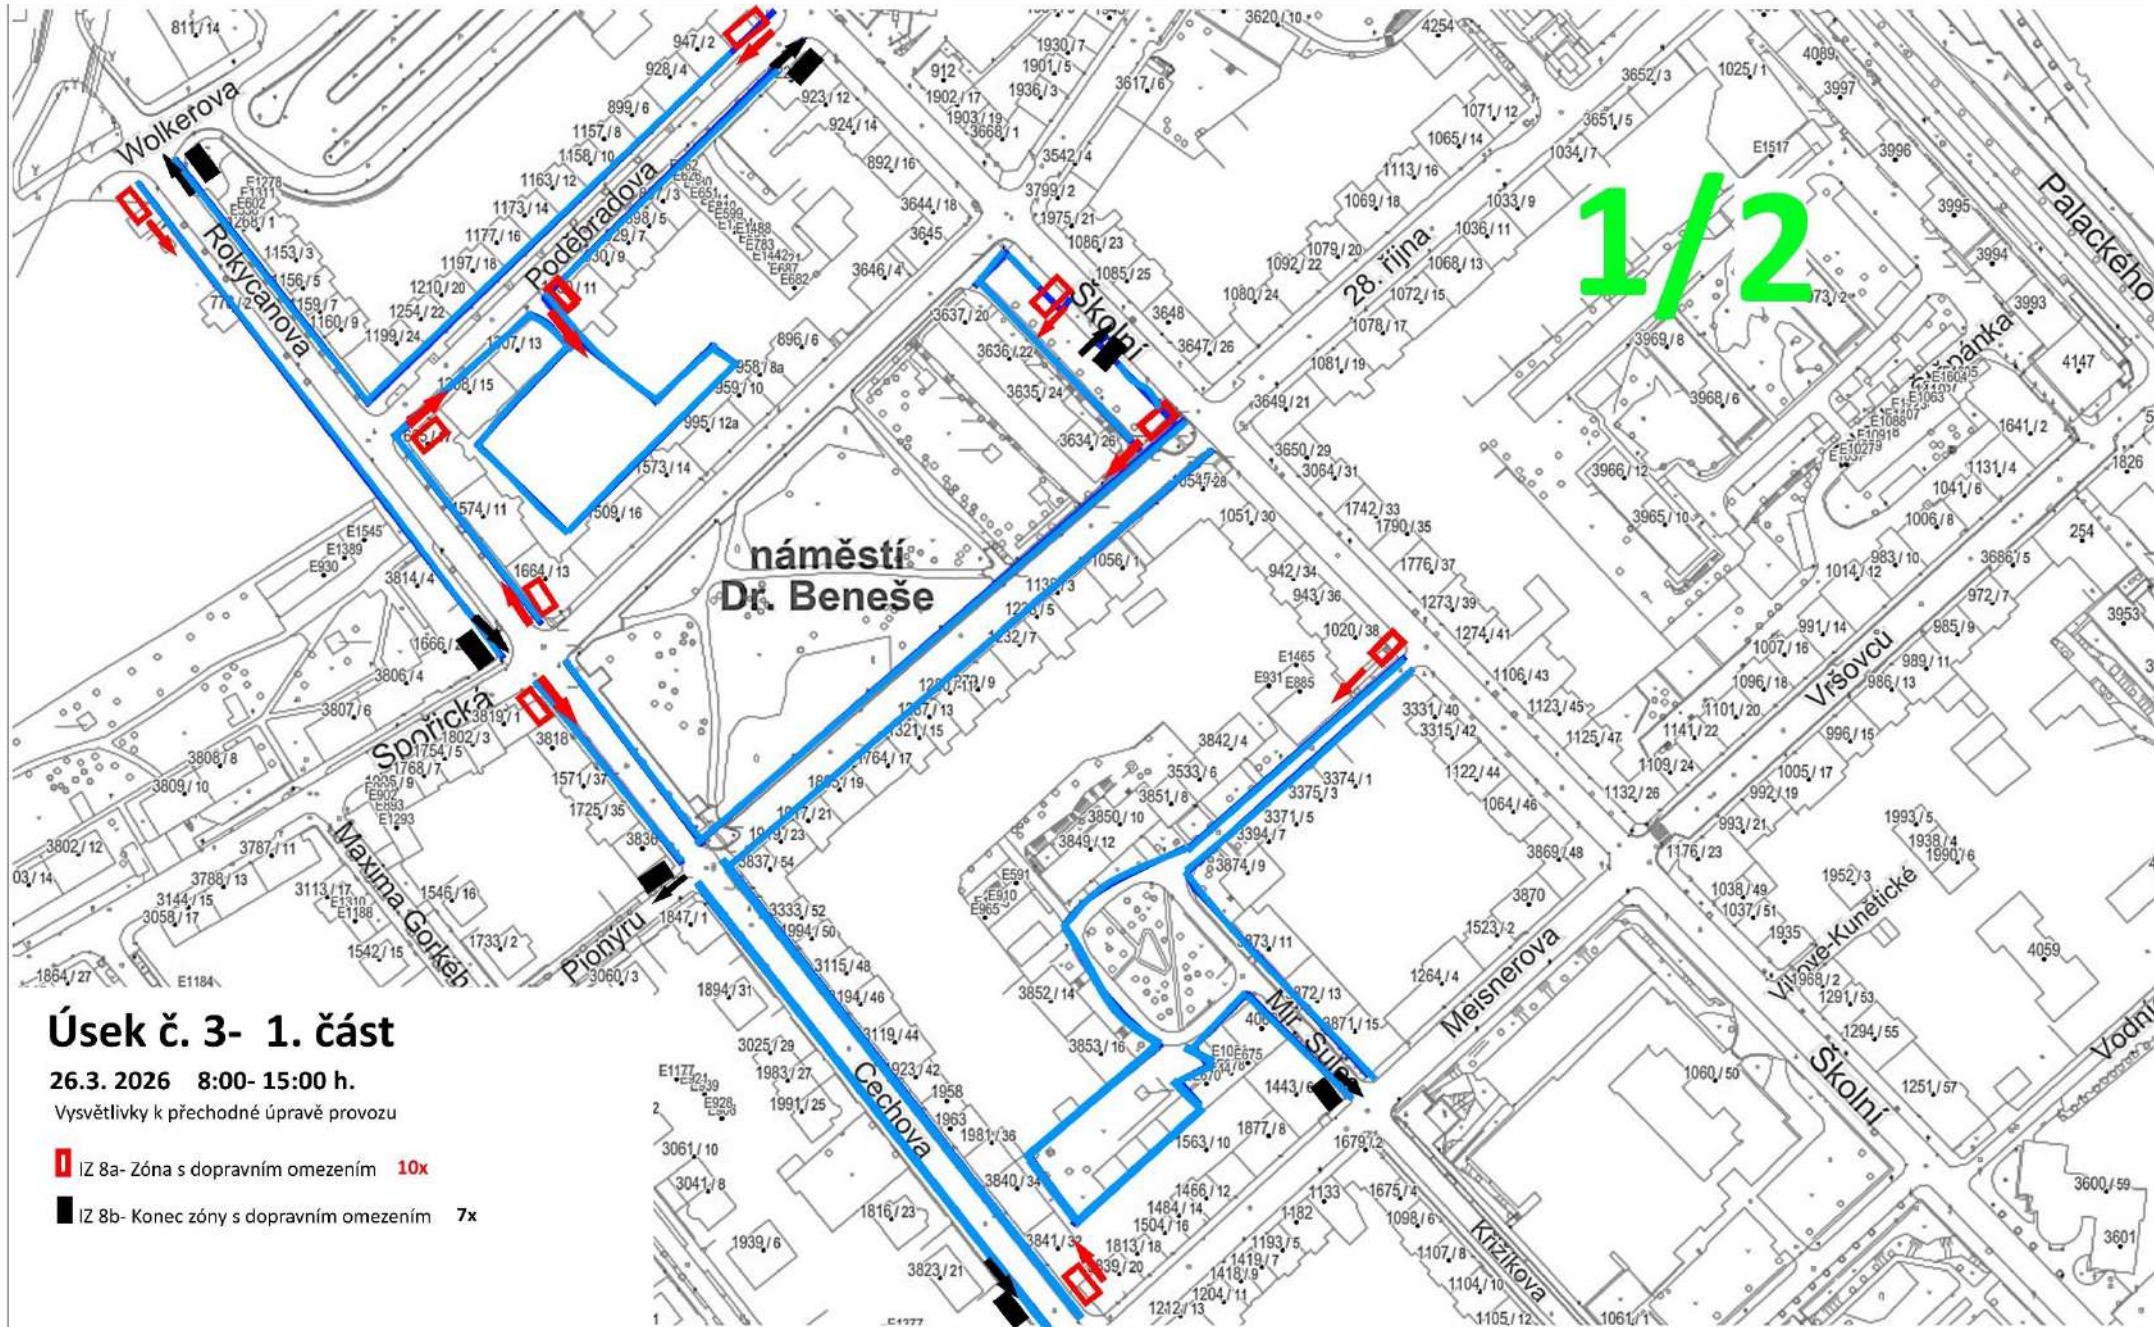

2/2

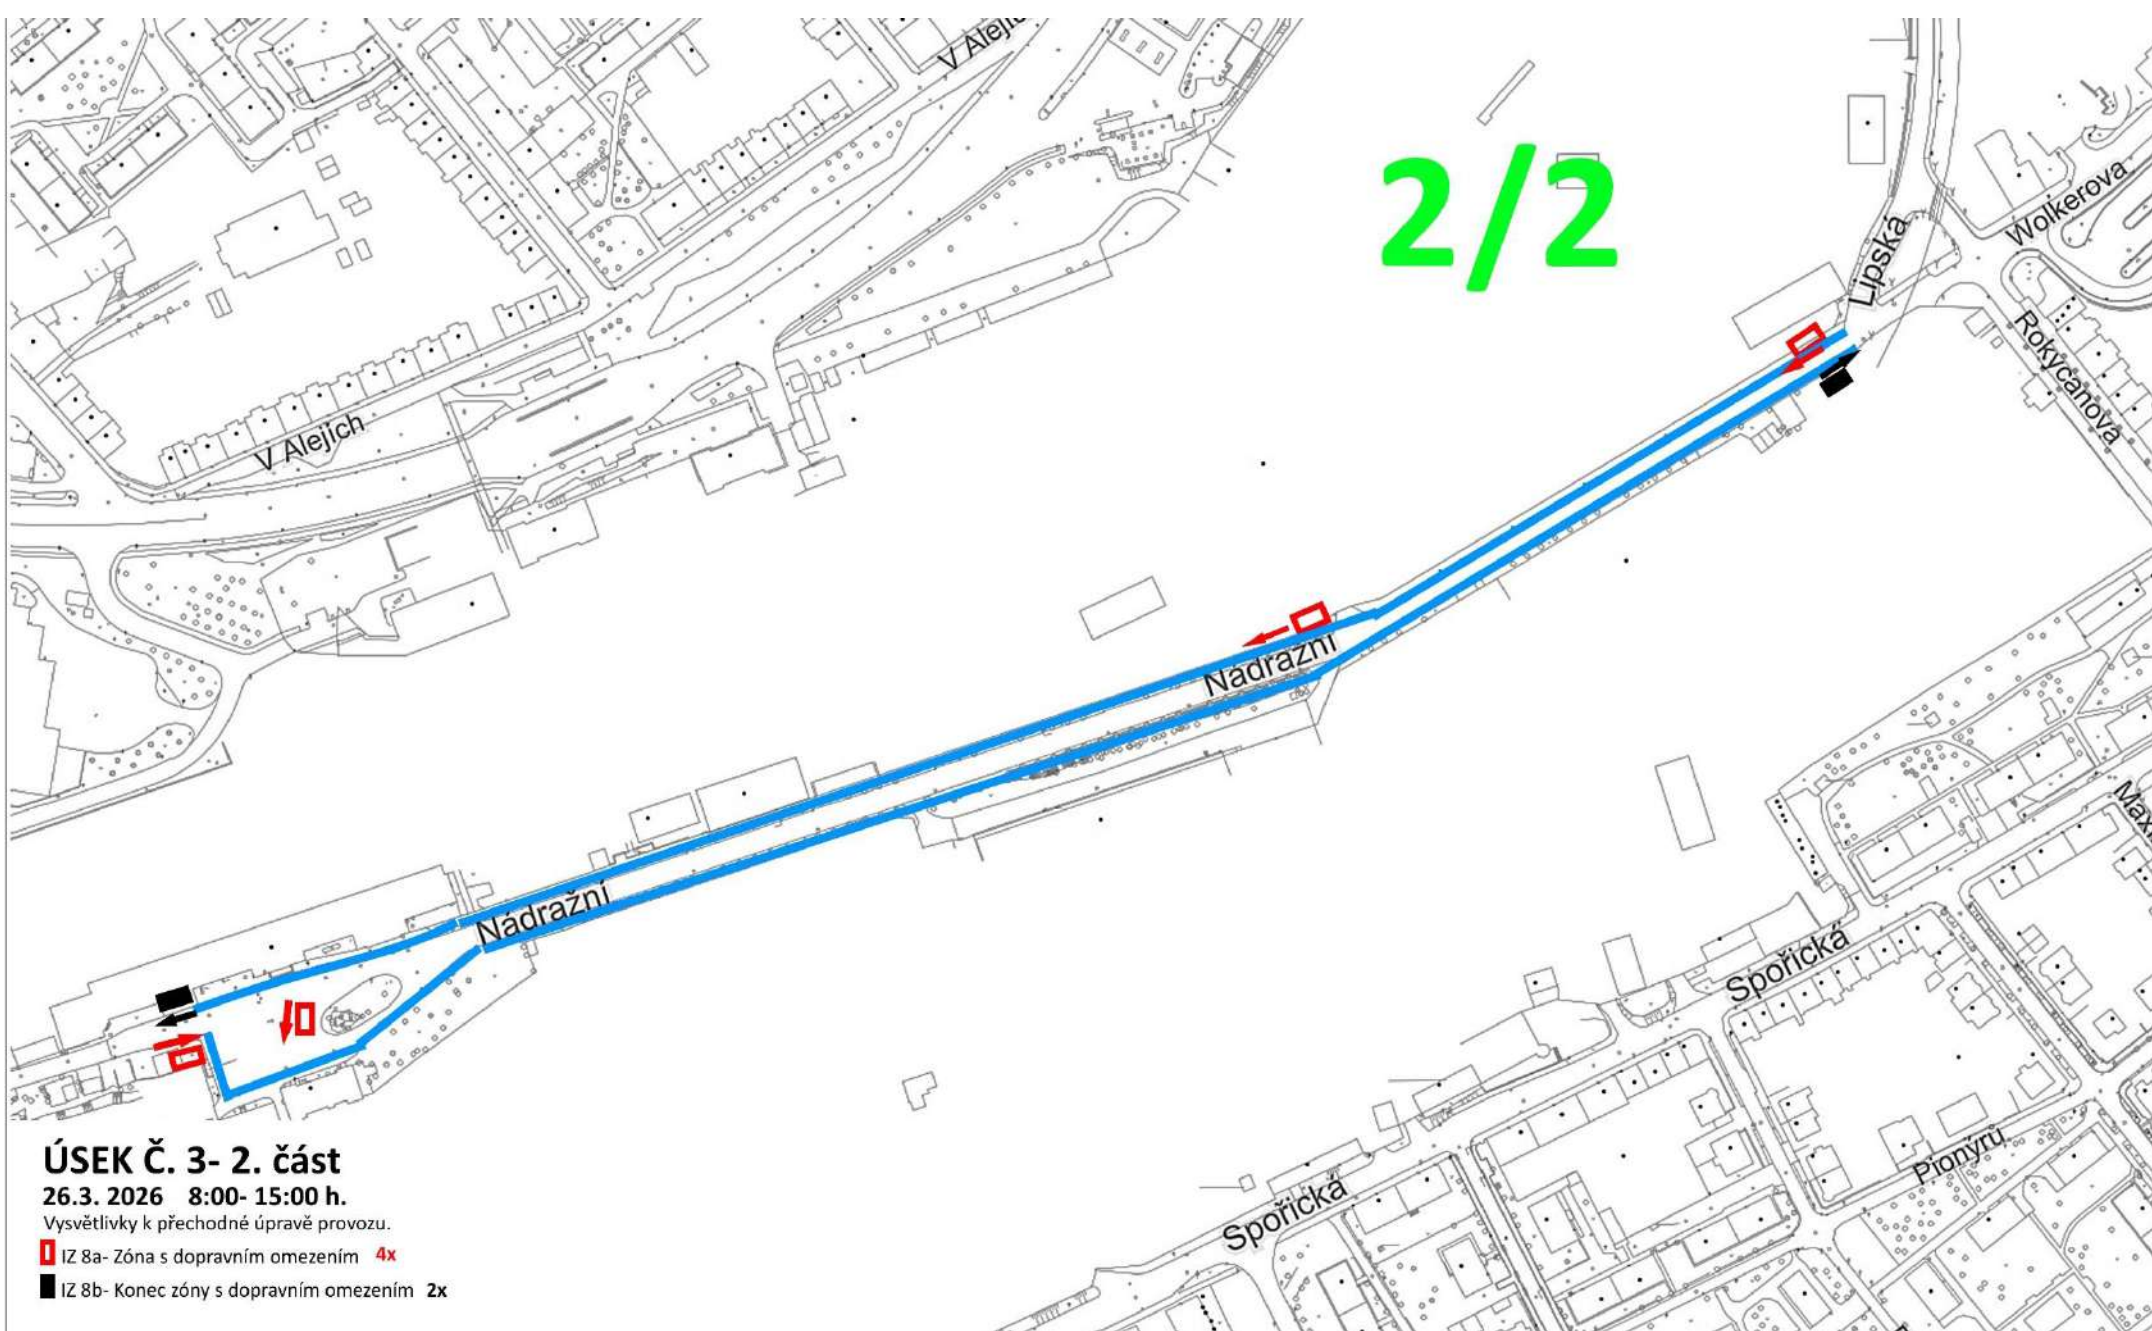

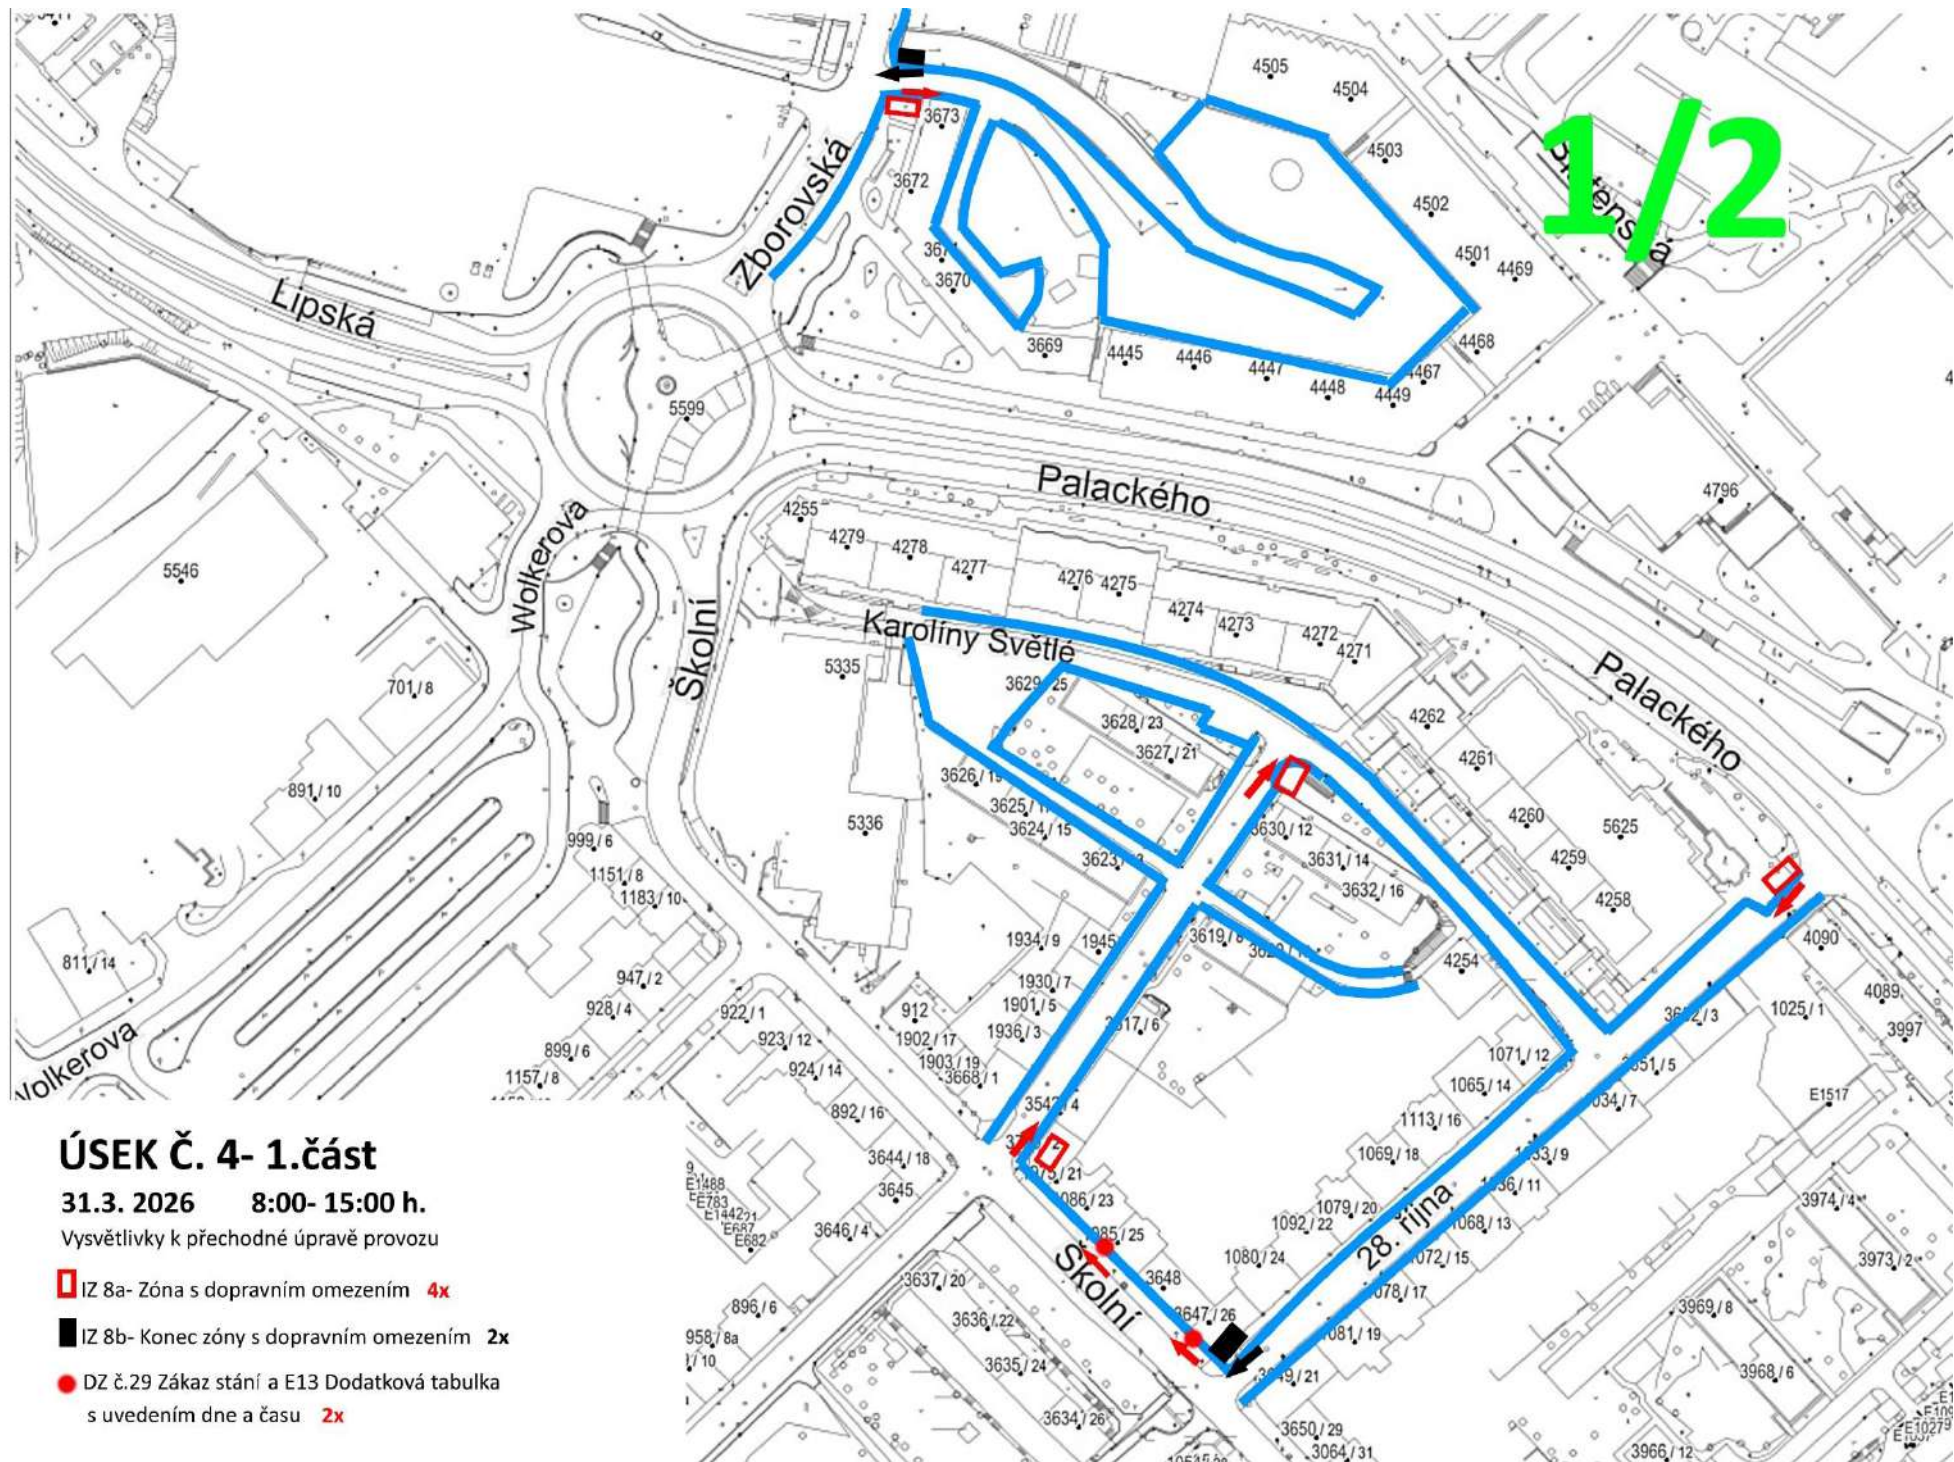

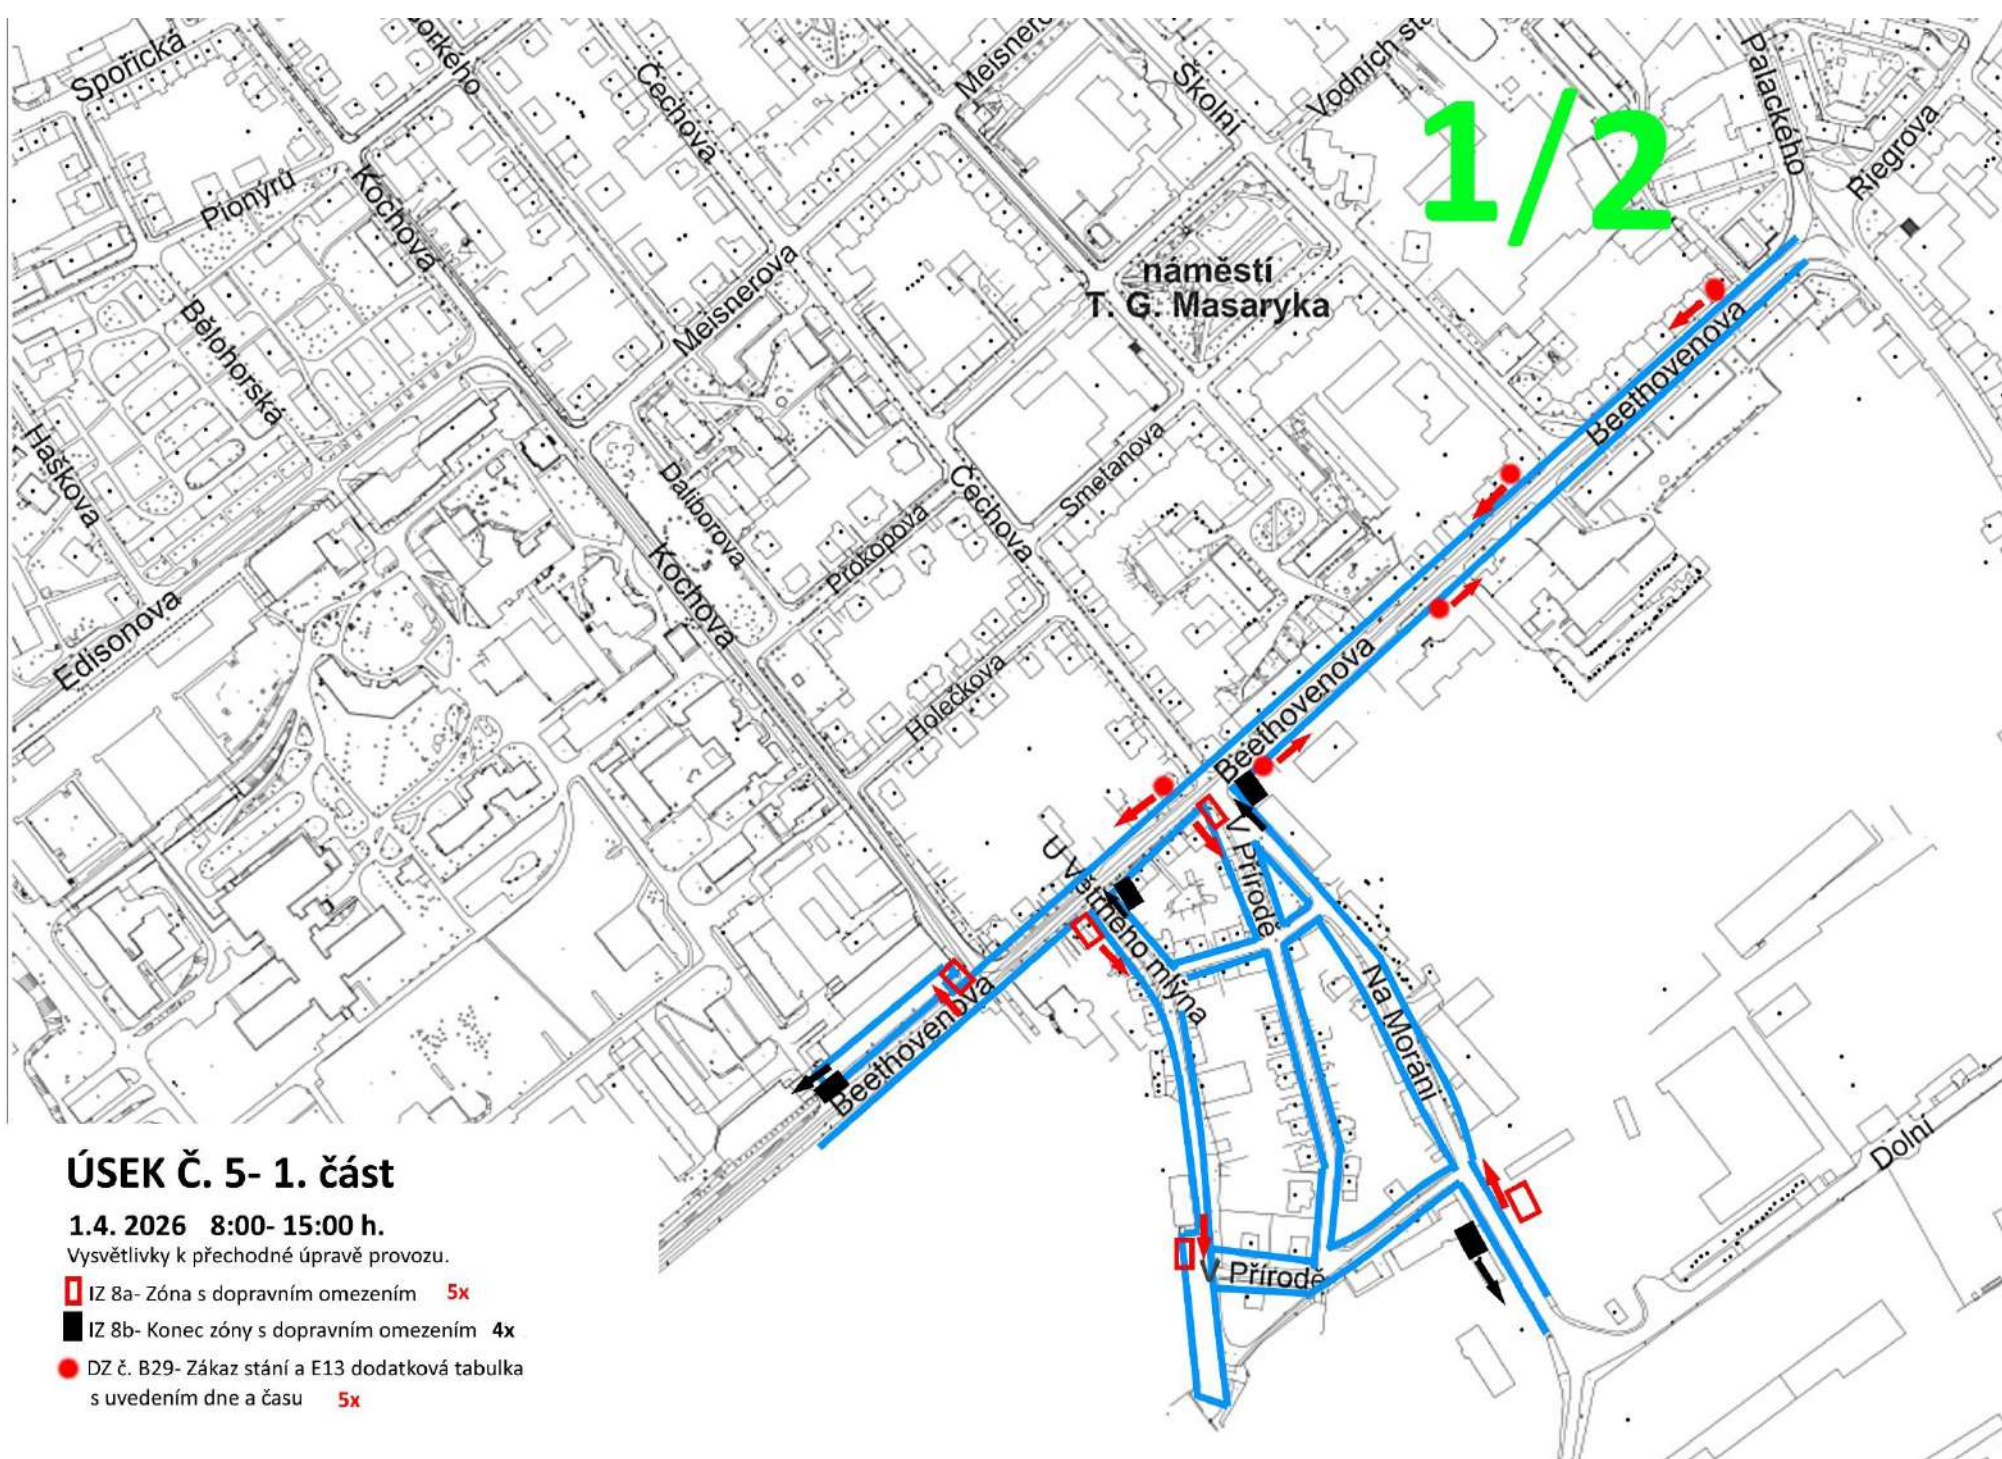

2/2

ÚSEK Č. 5- 2. část


1.4. 2026 8:00- 15:00 h.

Vysvětlivky k přechodné úpravě provozu .

IZ 8a- Zóna s dopravním omezením 1x


IZ 8b- Konec zóny s dopravním omezením 1x



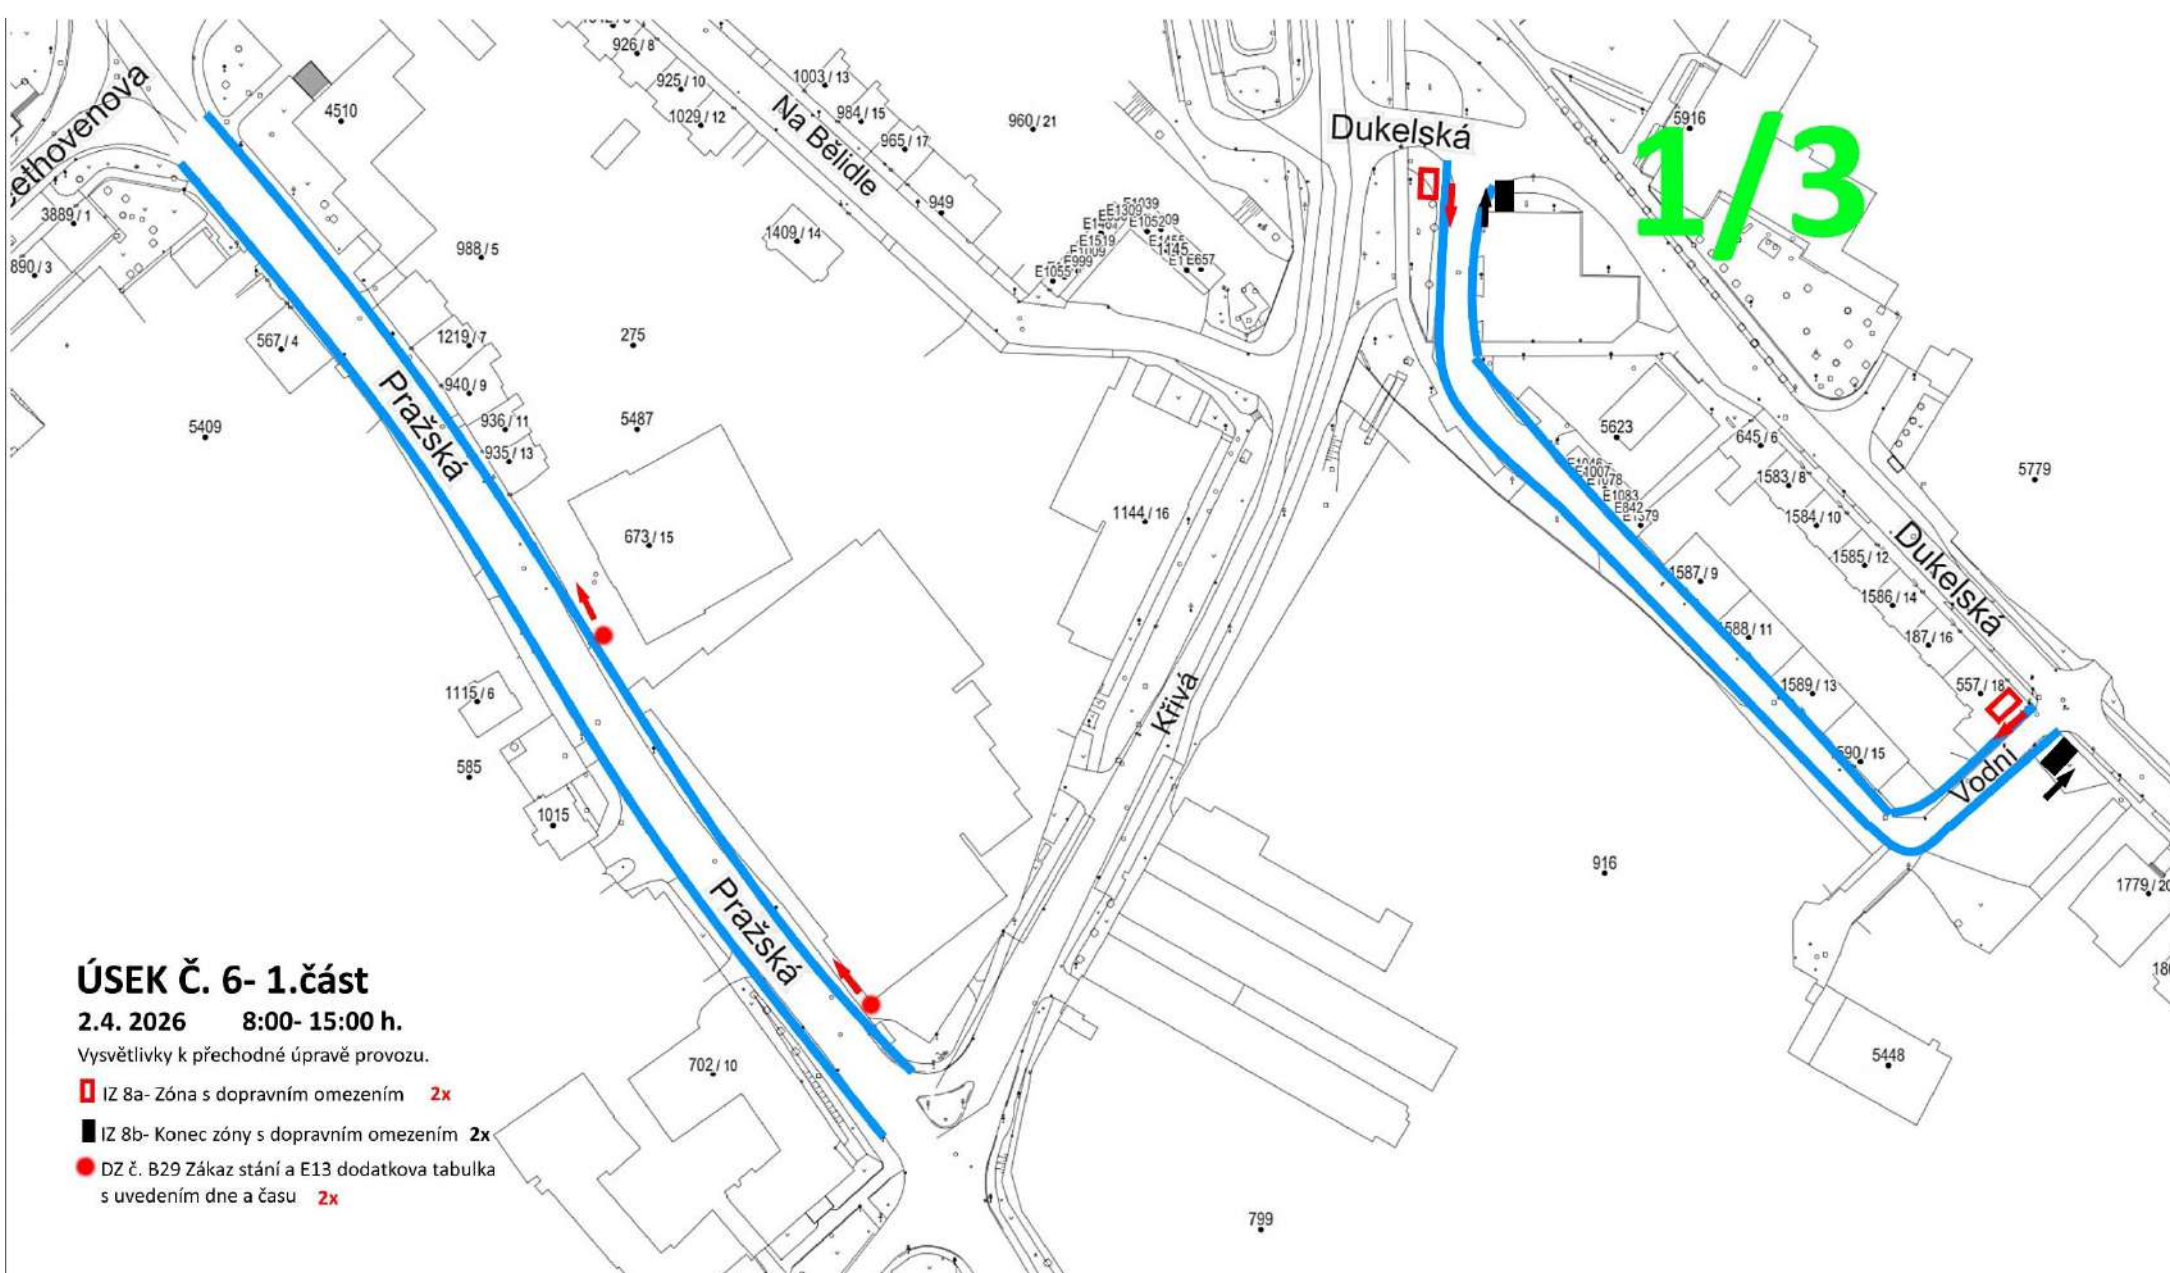

1/3



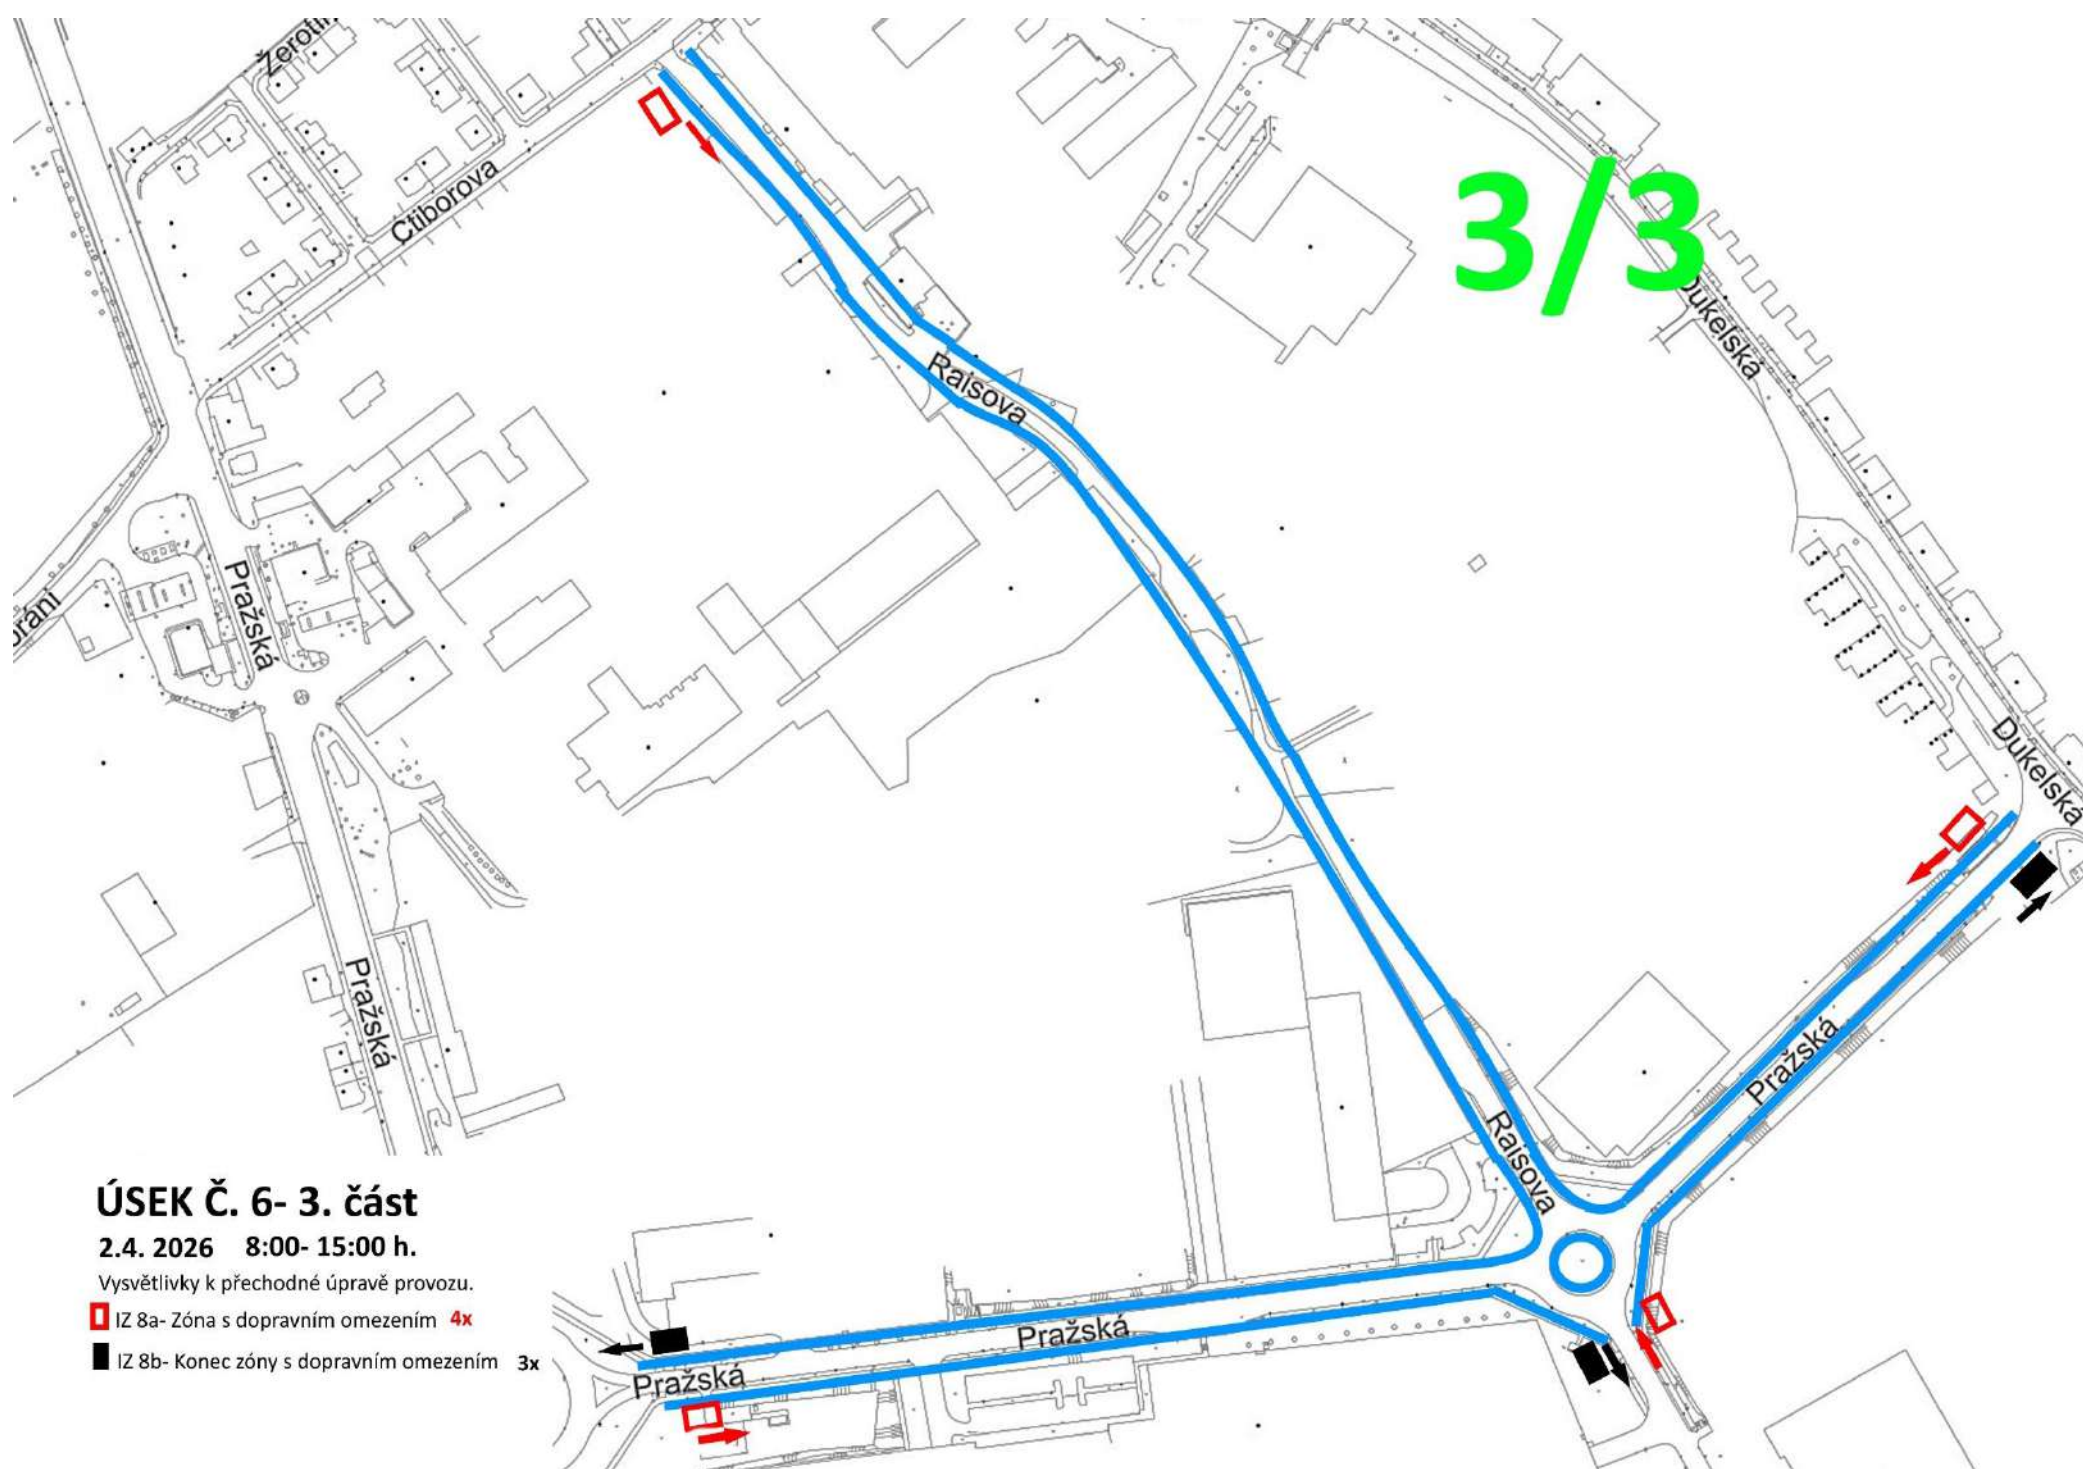

3/3


ÚSEK Č. 6- 3. část

2.4.2026 8:00- 15:00 h.

Vysvětlivky k přechodné úpravě provozu.

■ IZ 8a- Zóna s dopravním omezením 4x

■ IZ 8b- Konec zóny s dopravním omezením 3x

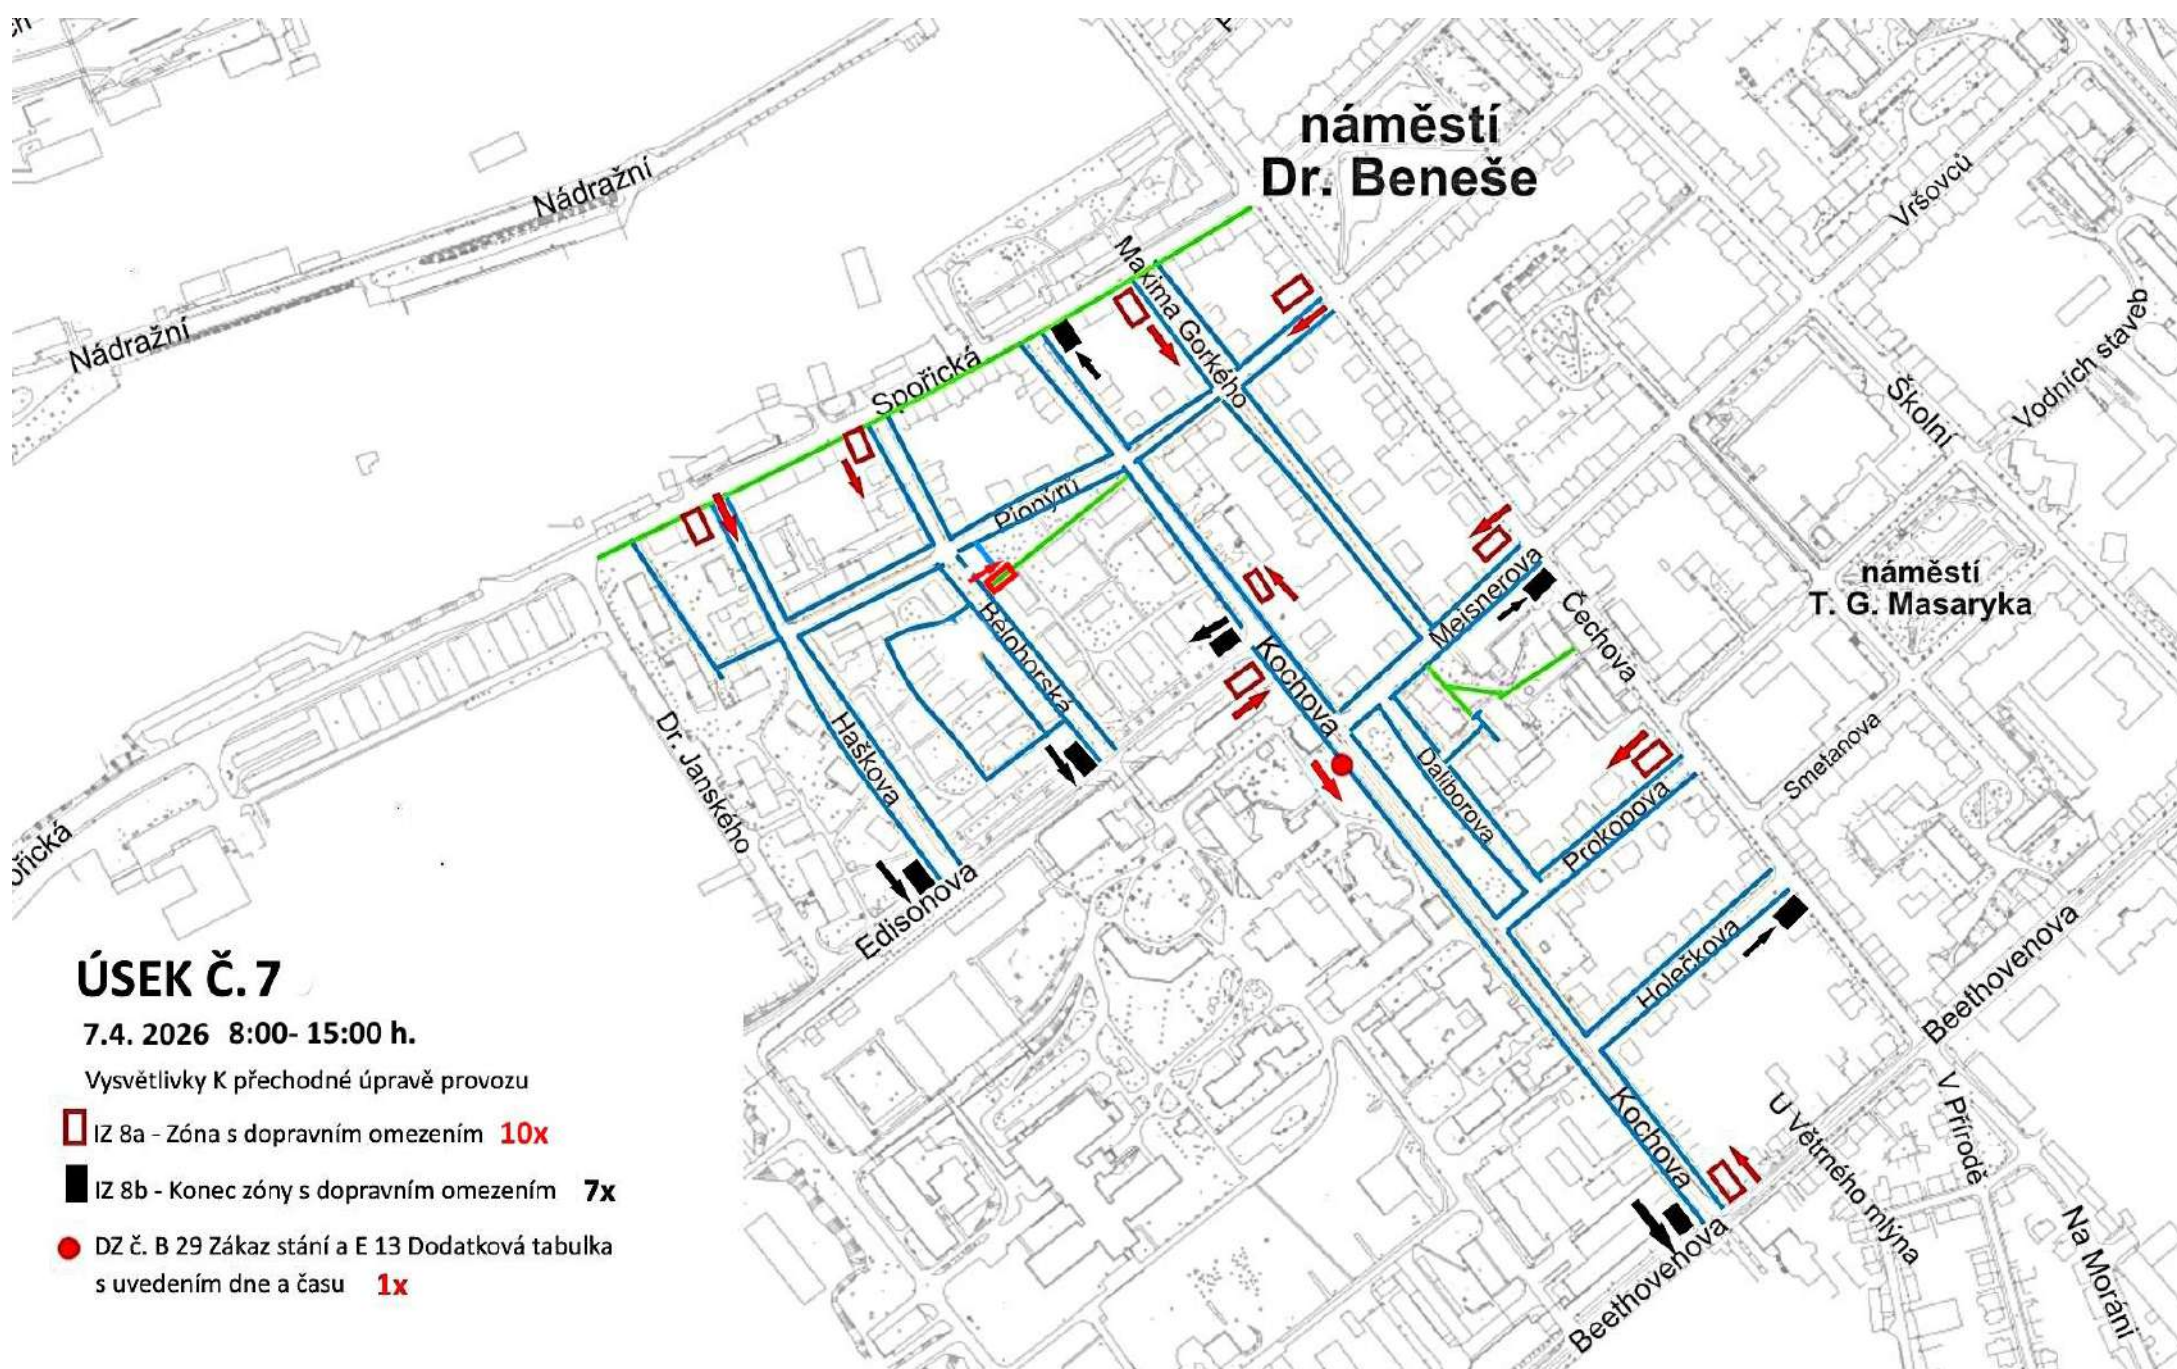



ÚSEK Č. 7


7.4. 2026 8:00- 15:00 h.

Vysvětlivky K přechodné úpravě provozu

-  IZ 8a - Zóna s dopravním omezením **10x**
-  IZ 8b - Konec zóny s dopravním omezením **7x**
-  DZ č. B 29 Zákaz stání a E 13 Dodatková tabulka s uvedením dne a času **1x**

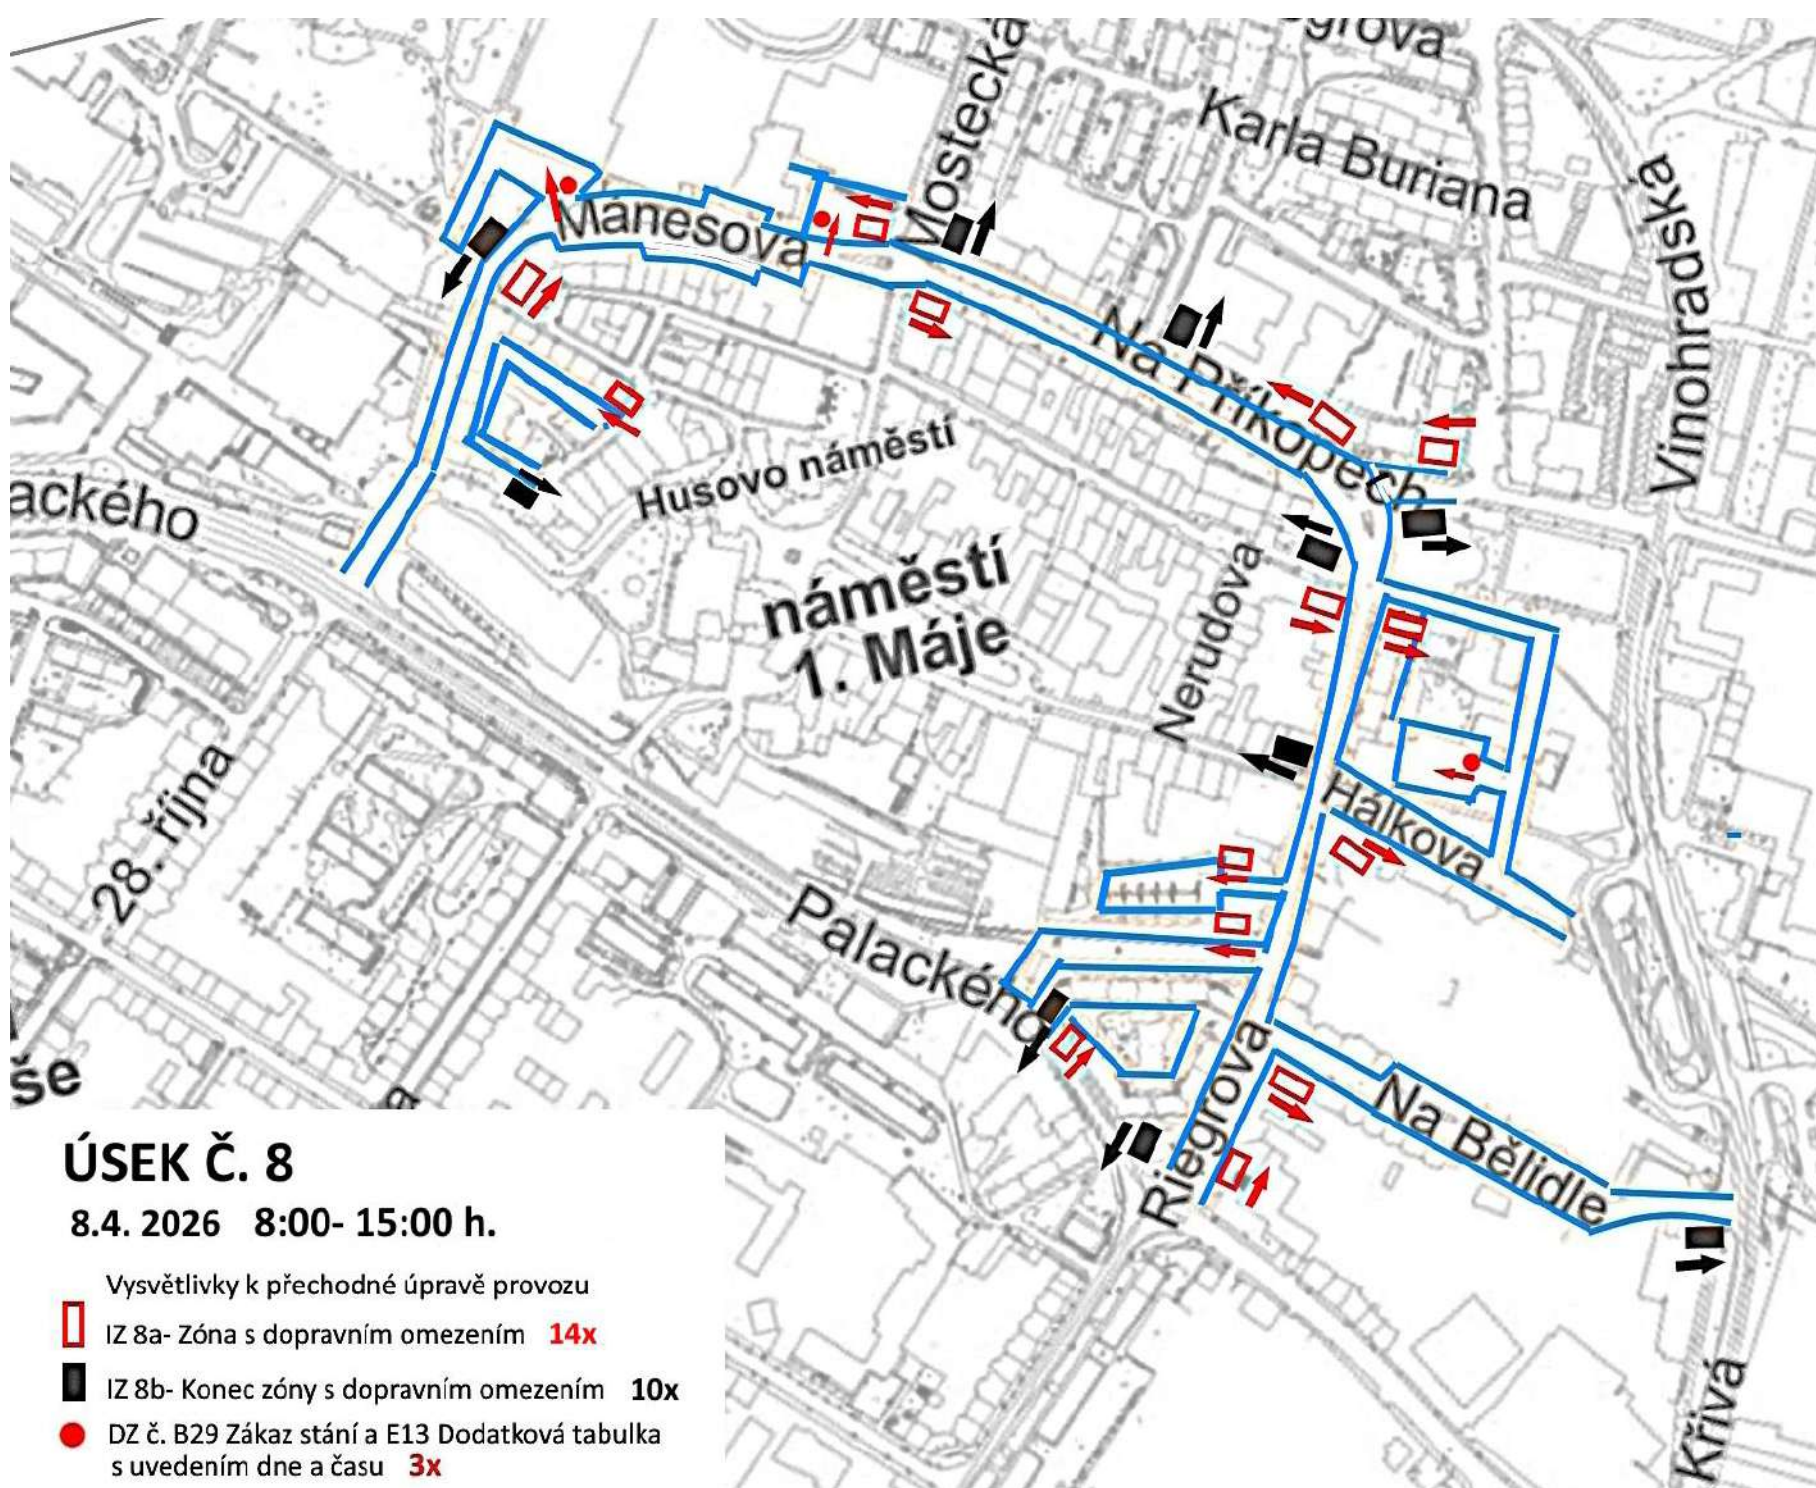

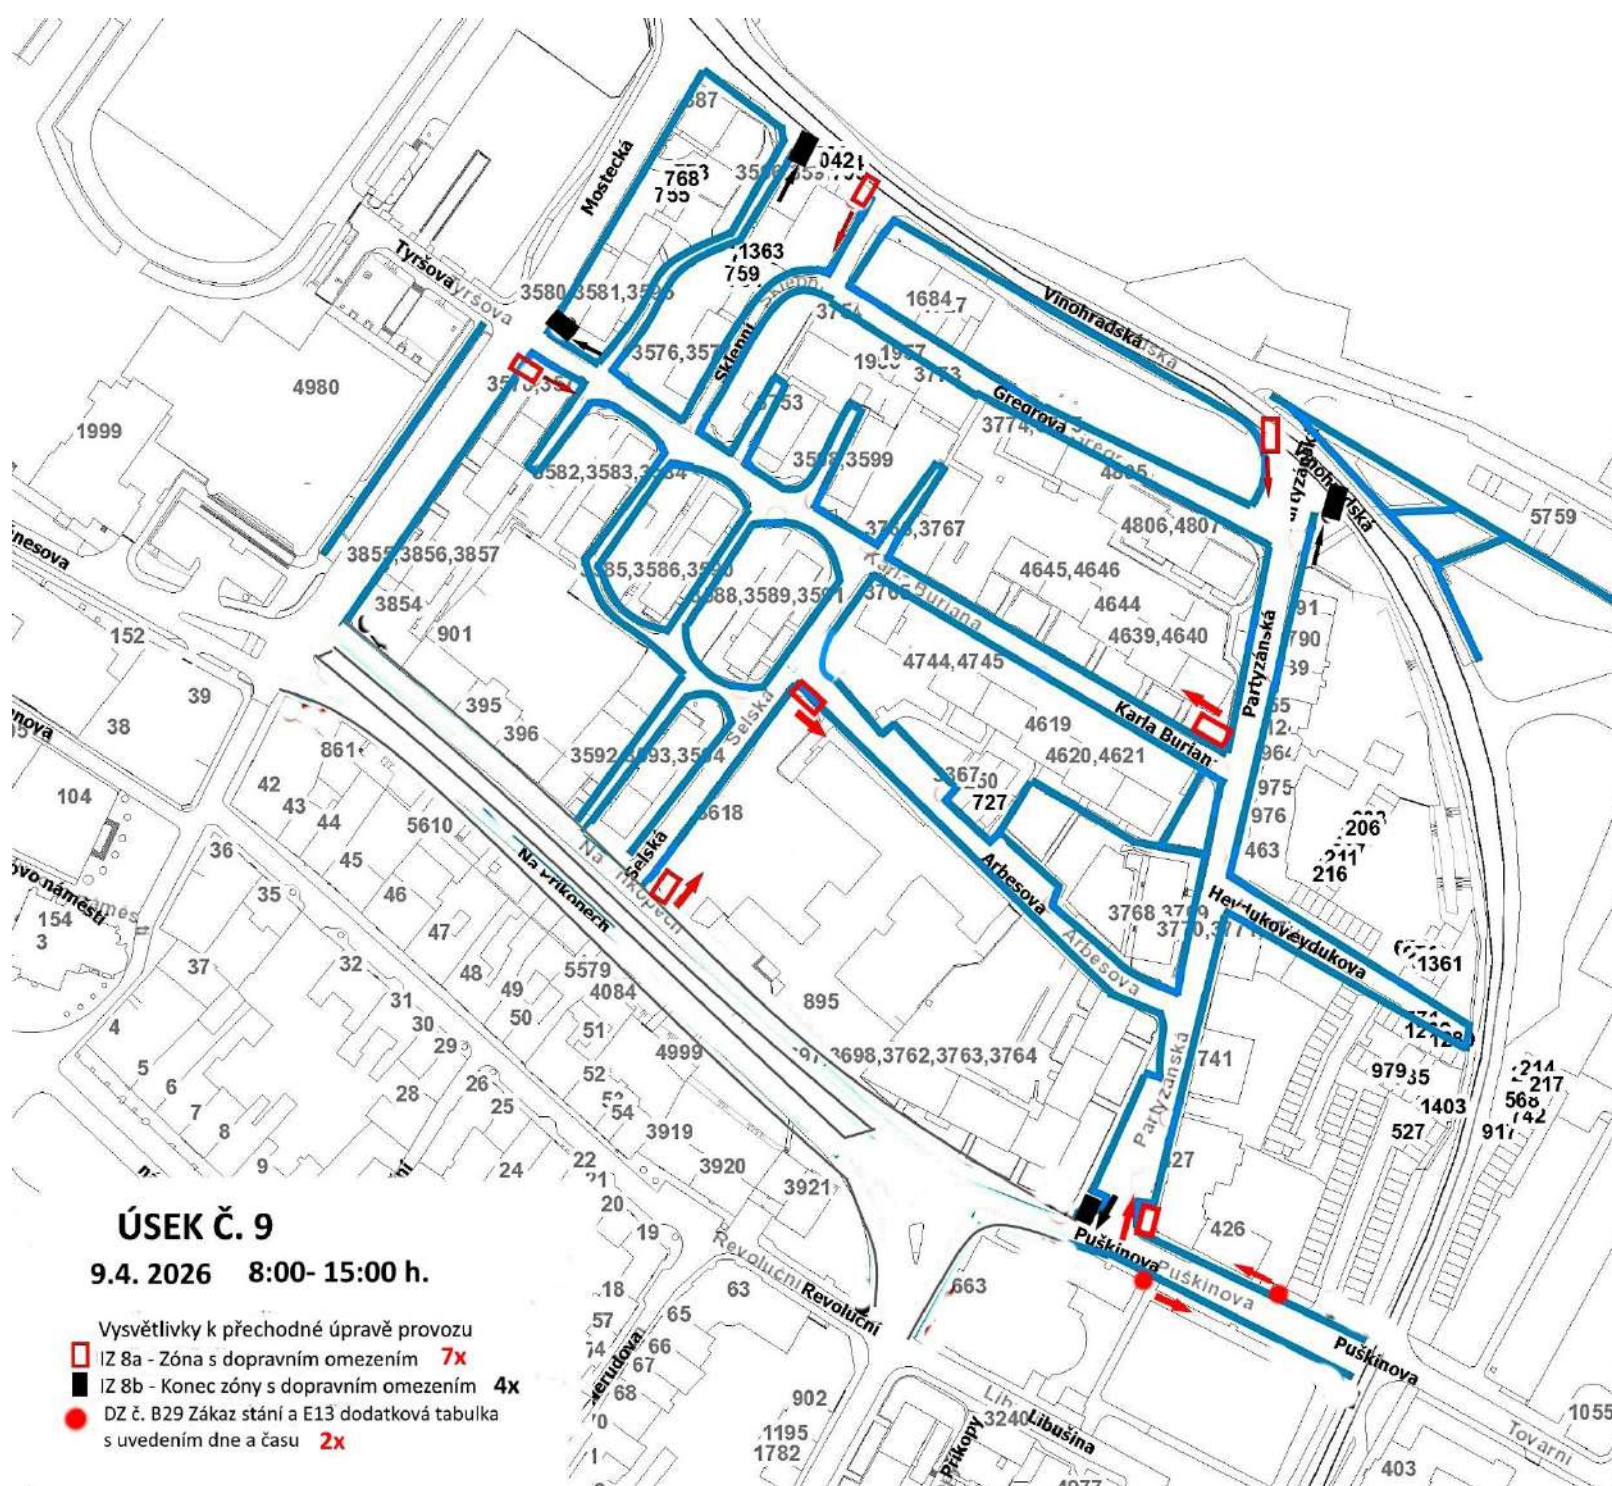

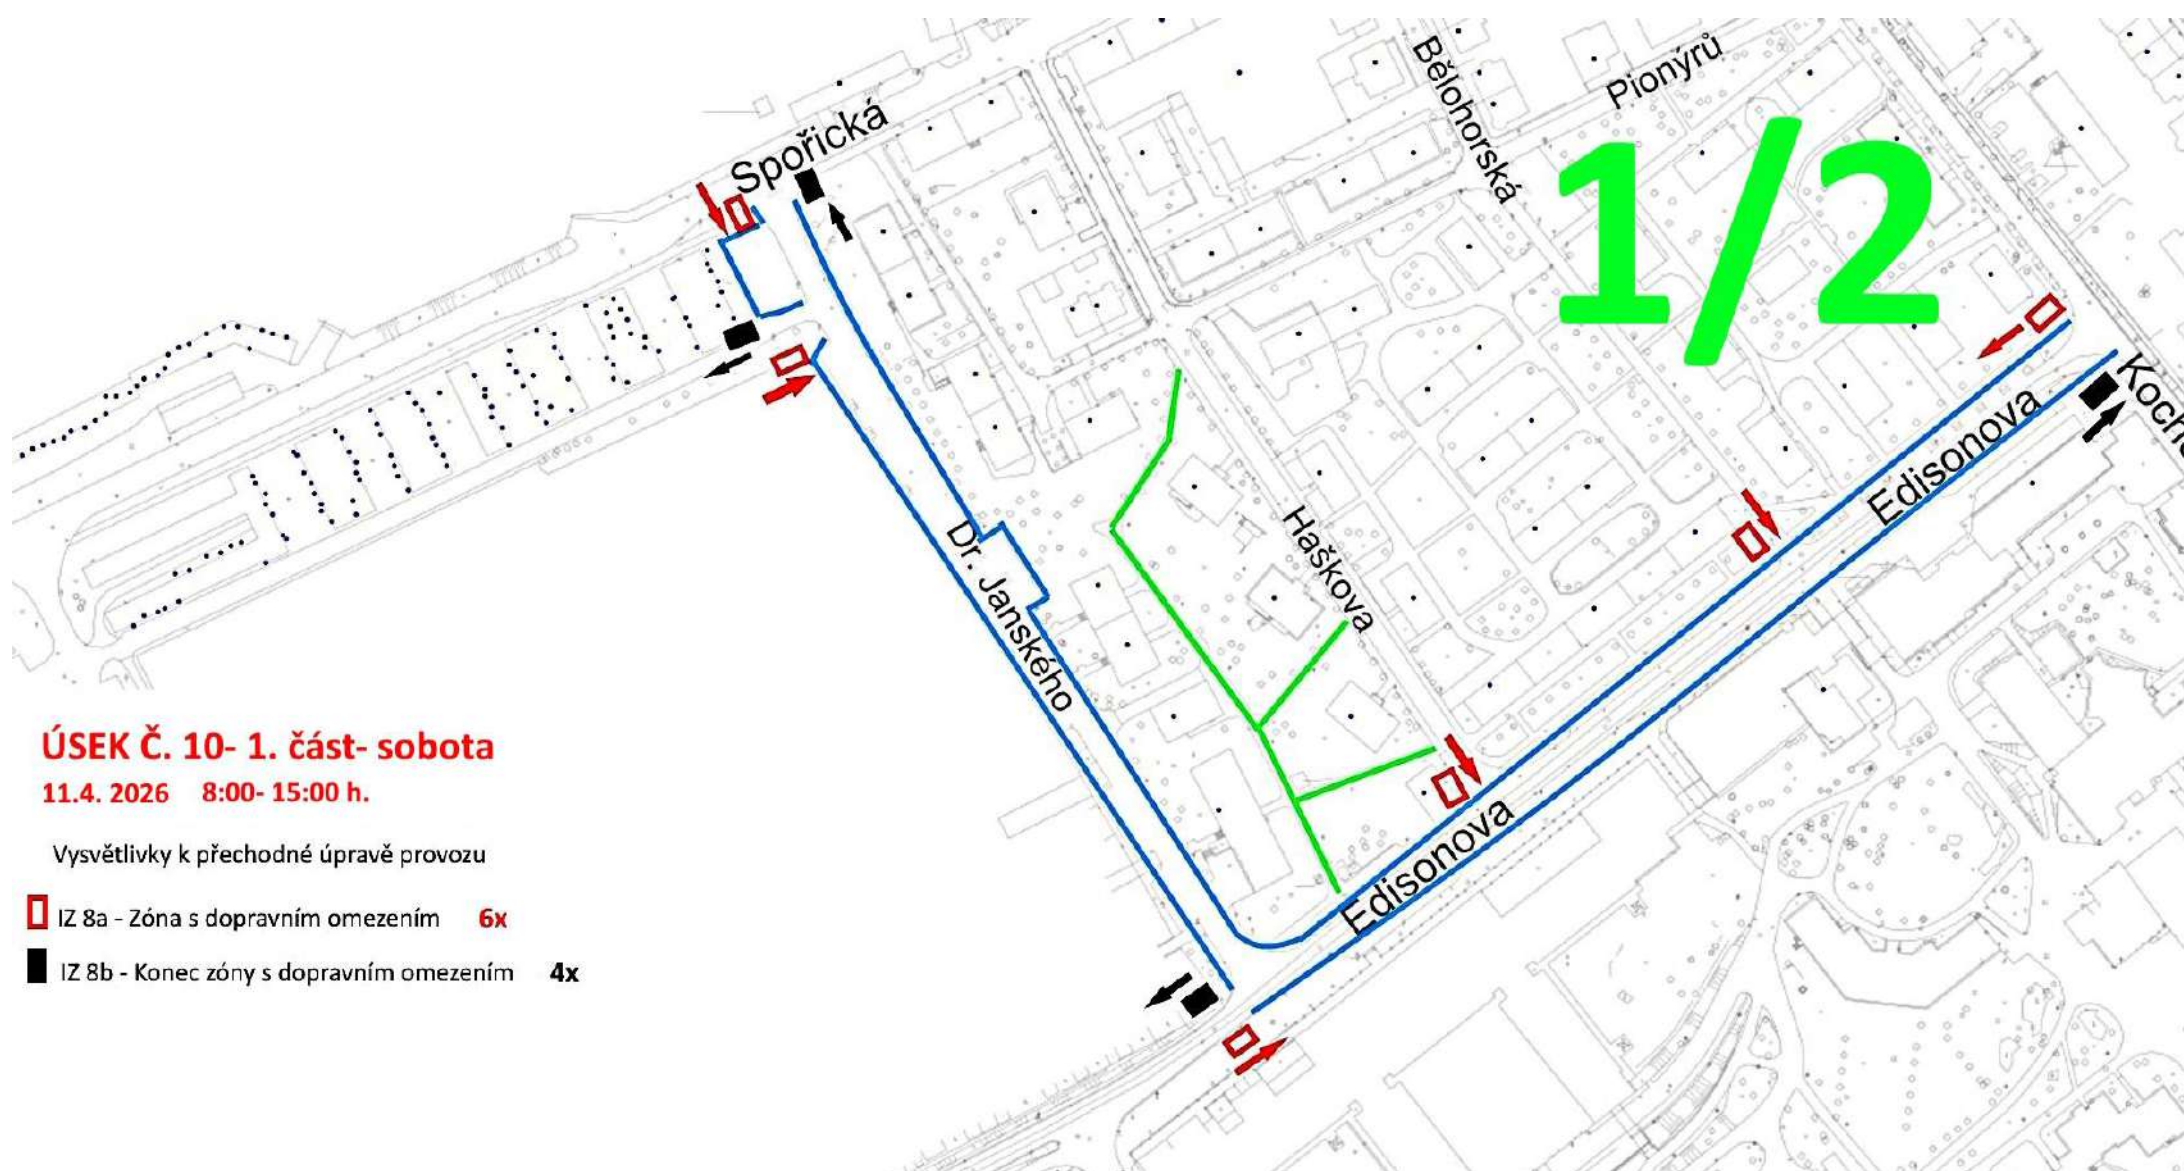



ÚSEK Č. 10- 2. část- sobota


11.4. 2026 8:00- 15:00 h.

Vysvětlivky přechodné úpravě provozu.

IZ 8a- Zóna s dopravním omezením 3x

IZ 8b- Konec zóny s dopravním omezením 3x

1/2

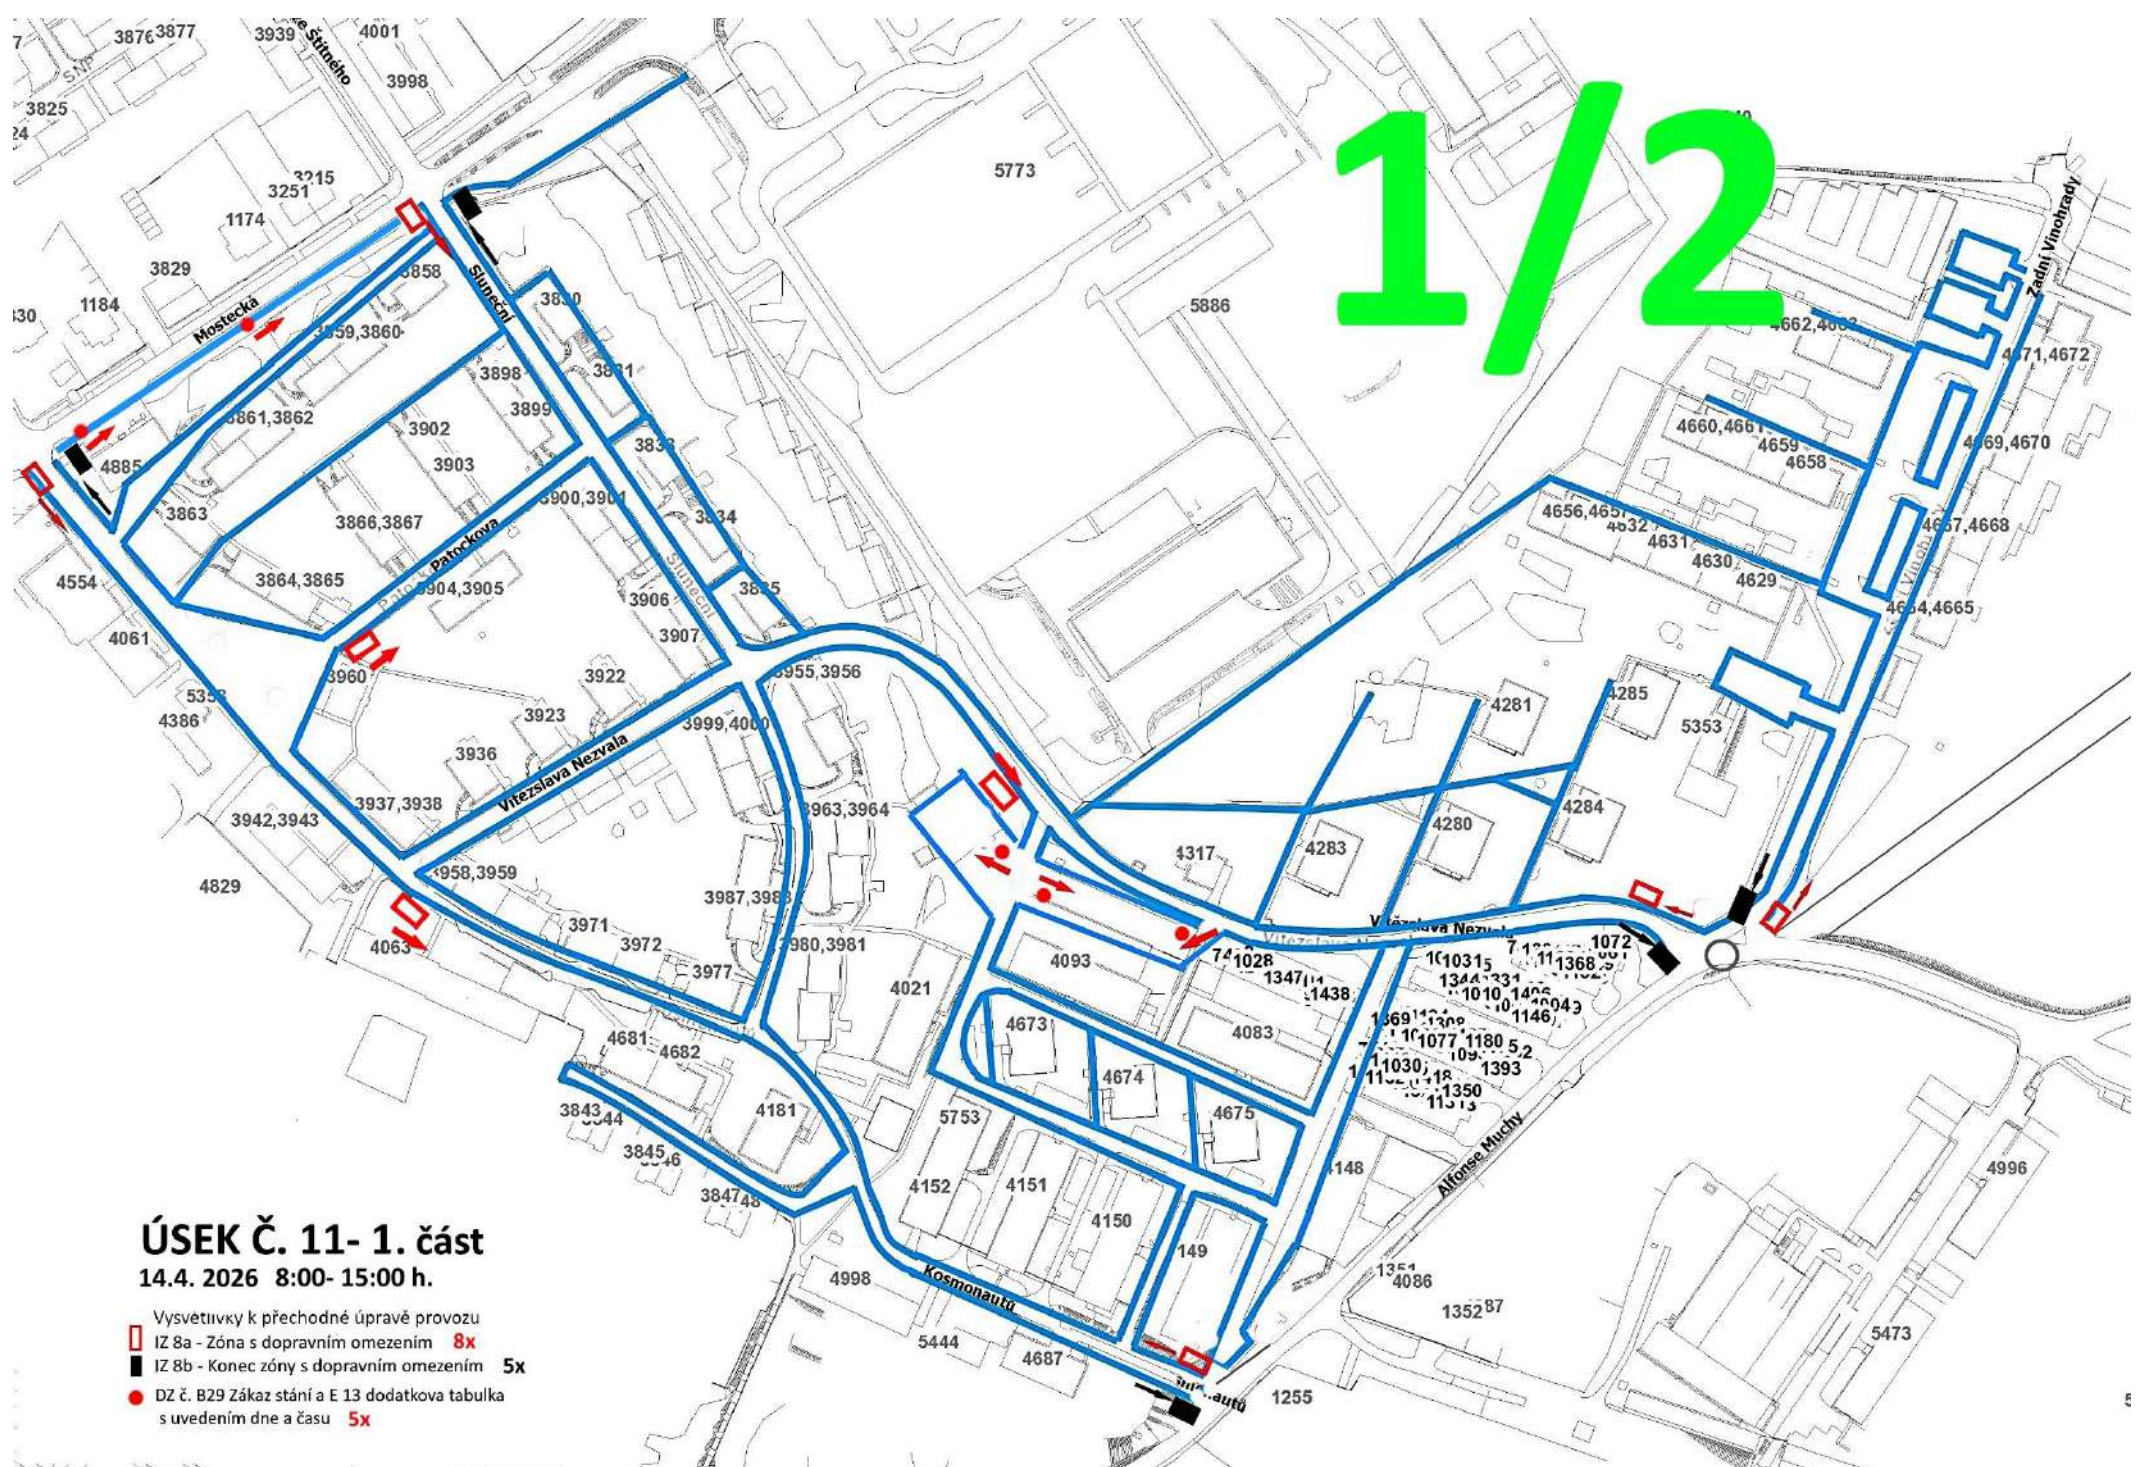

2/2


Č. 11- 2.část
26 8:00- 15:00 h.
 přechodné úpravě provozu.
 s dopravním omezením **1x**
 ec zóny s dopravním omezením **1x**


14.4. 2026 8:00- 15:00 h.


■ IZ 8a- Zóna s dopravným omezením 1x


IZ 8a- Zóna s dopravním omezením 1x

■ IZ 8b- Konec zóny s dopravním omezením 1x

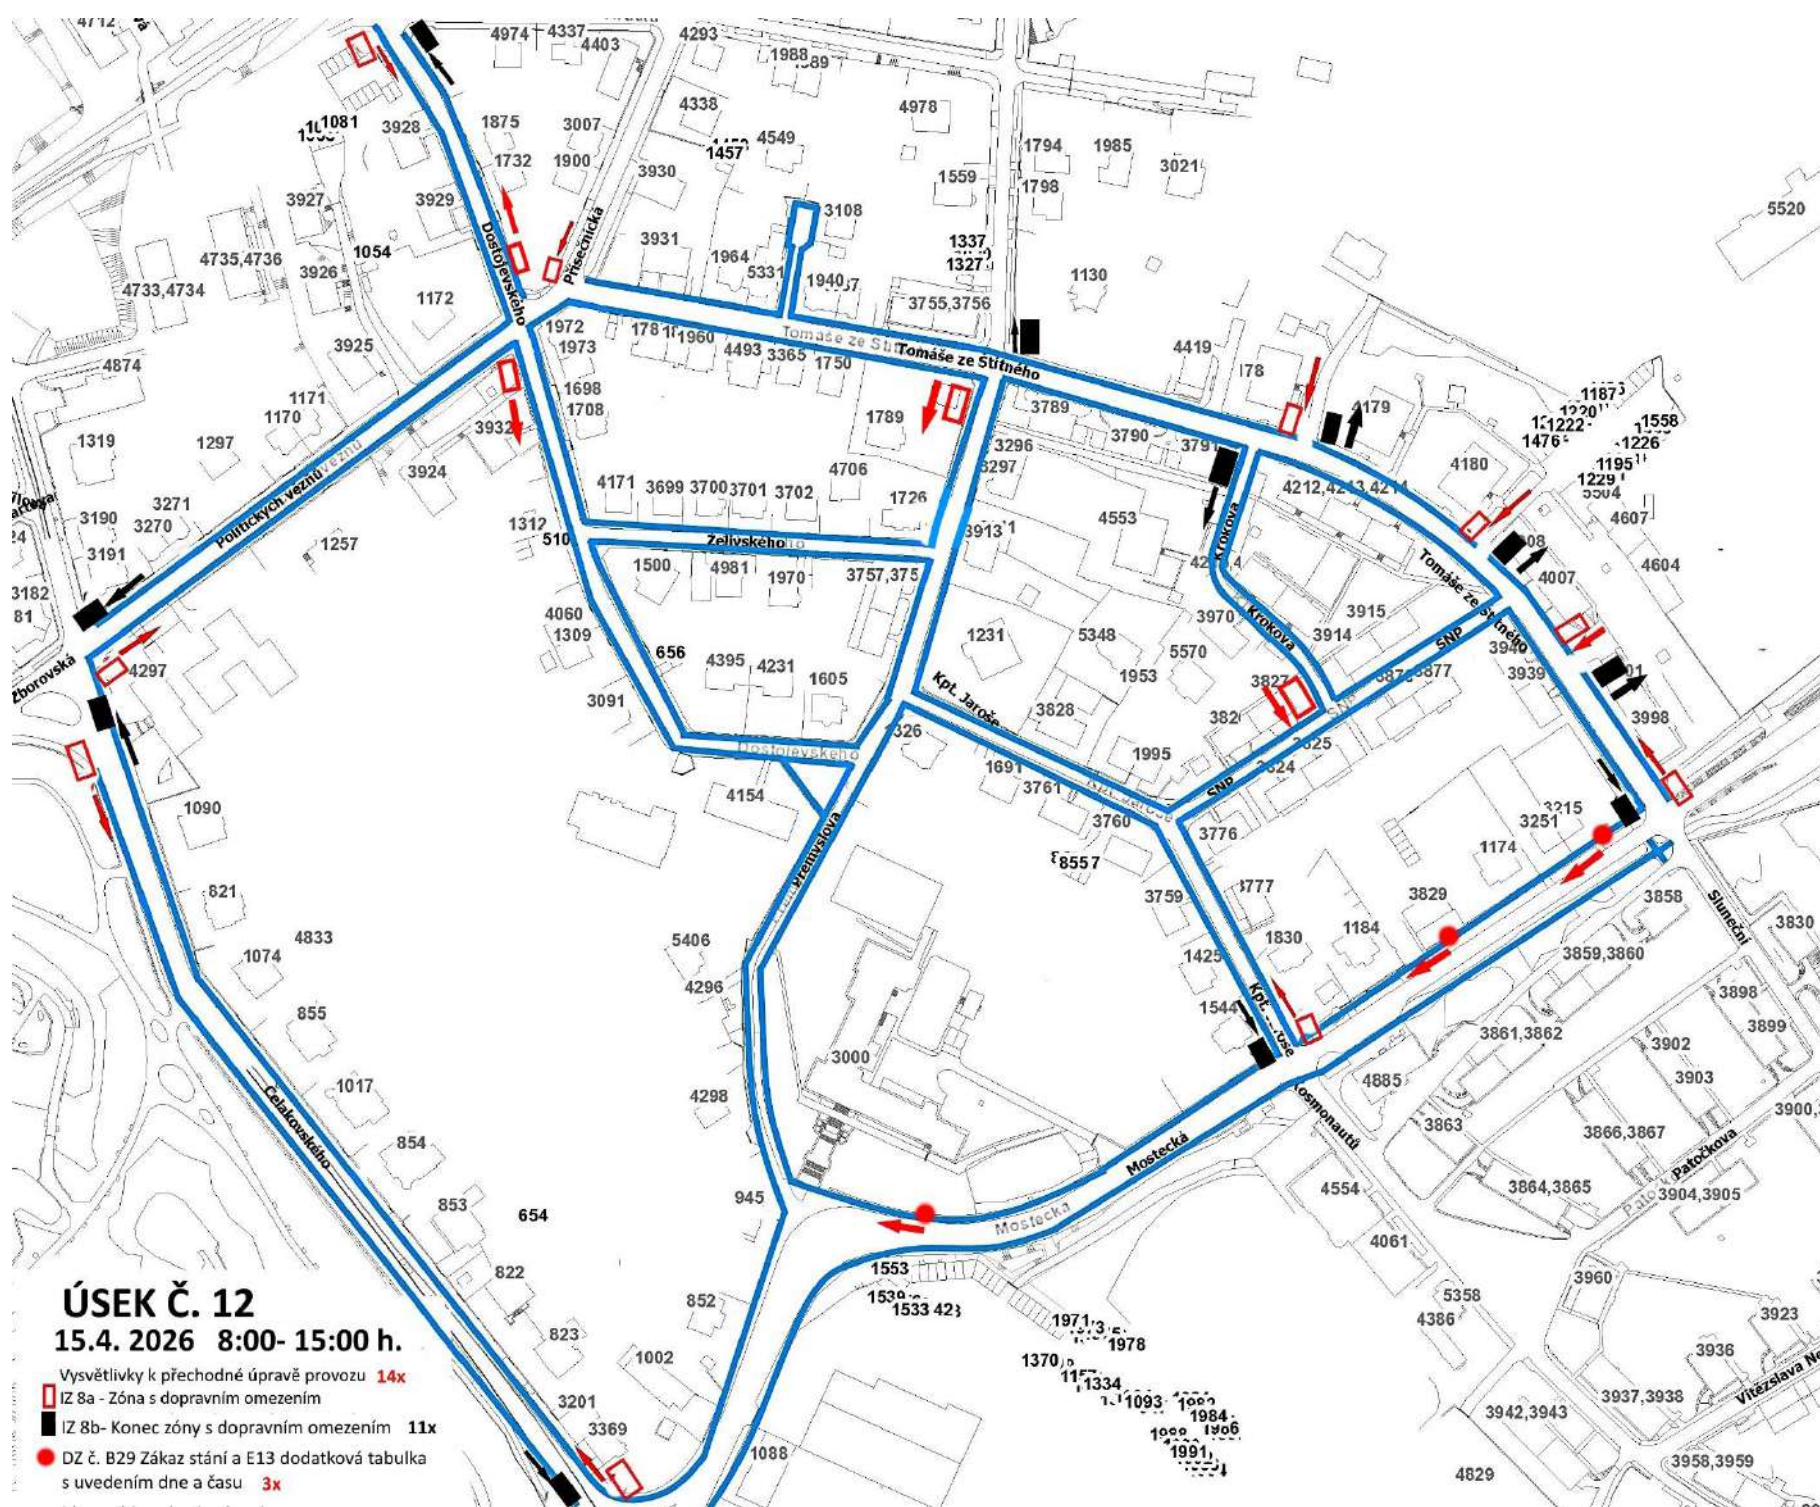

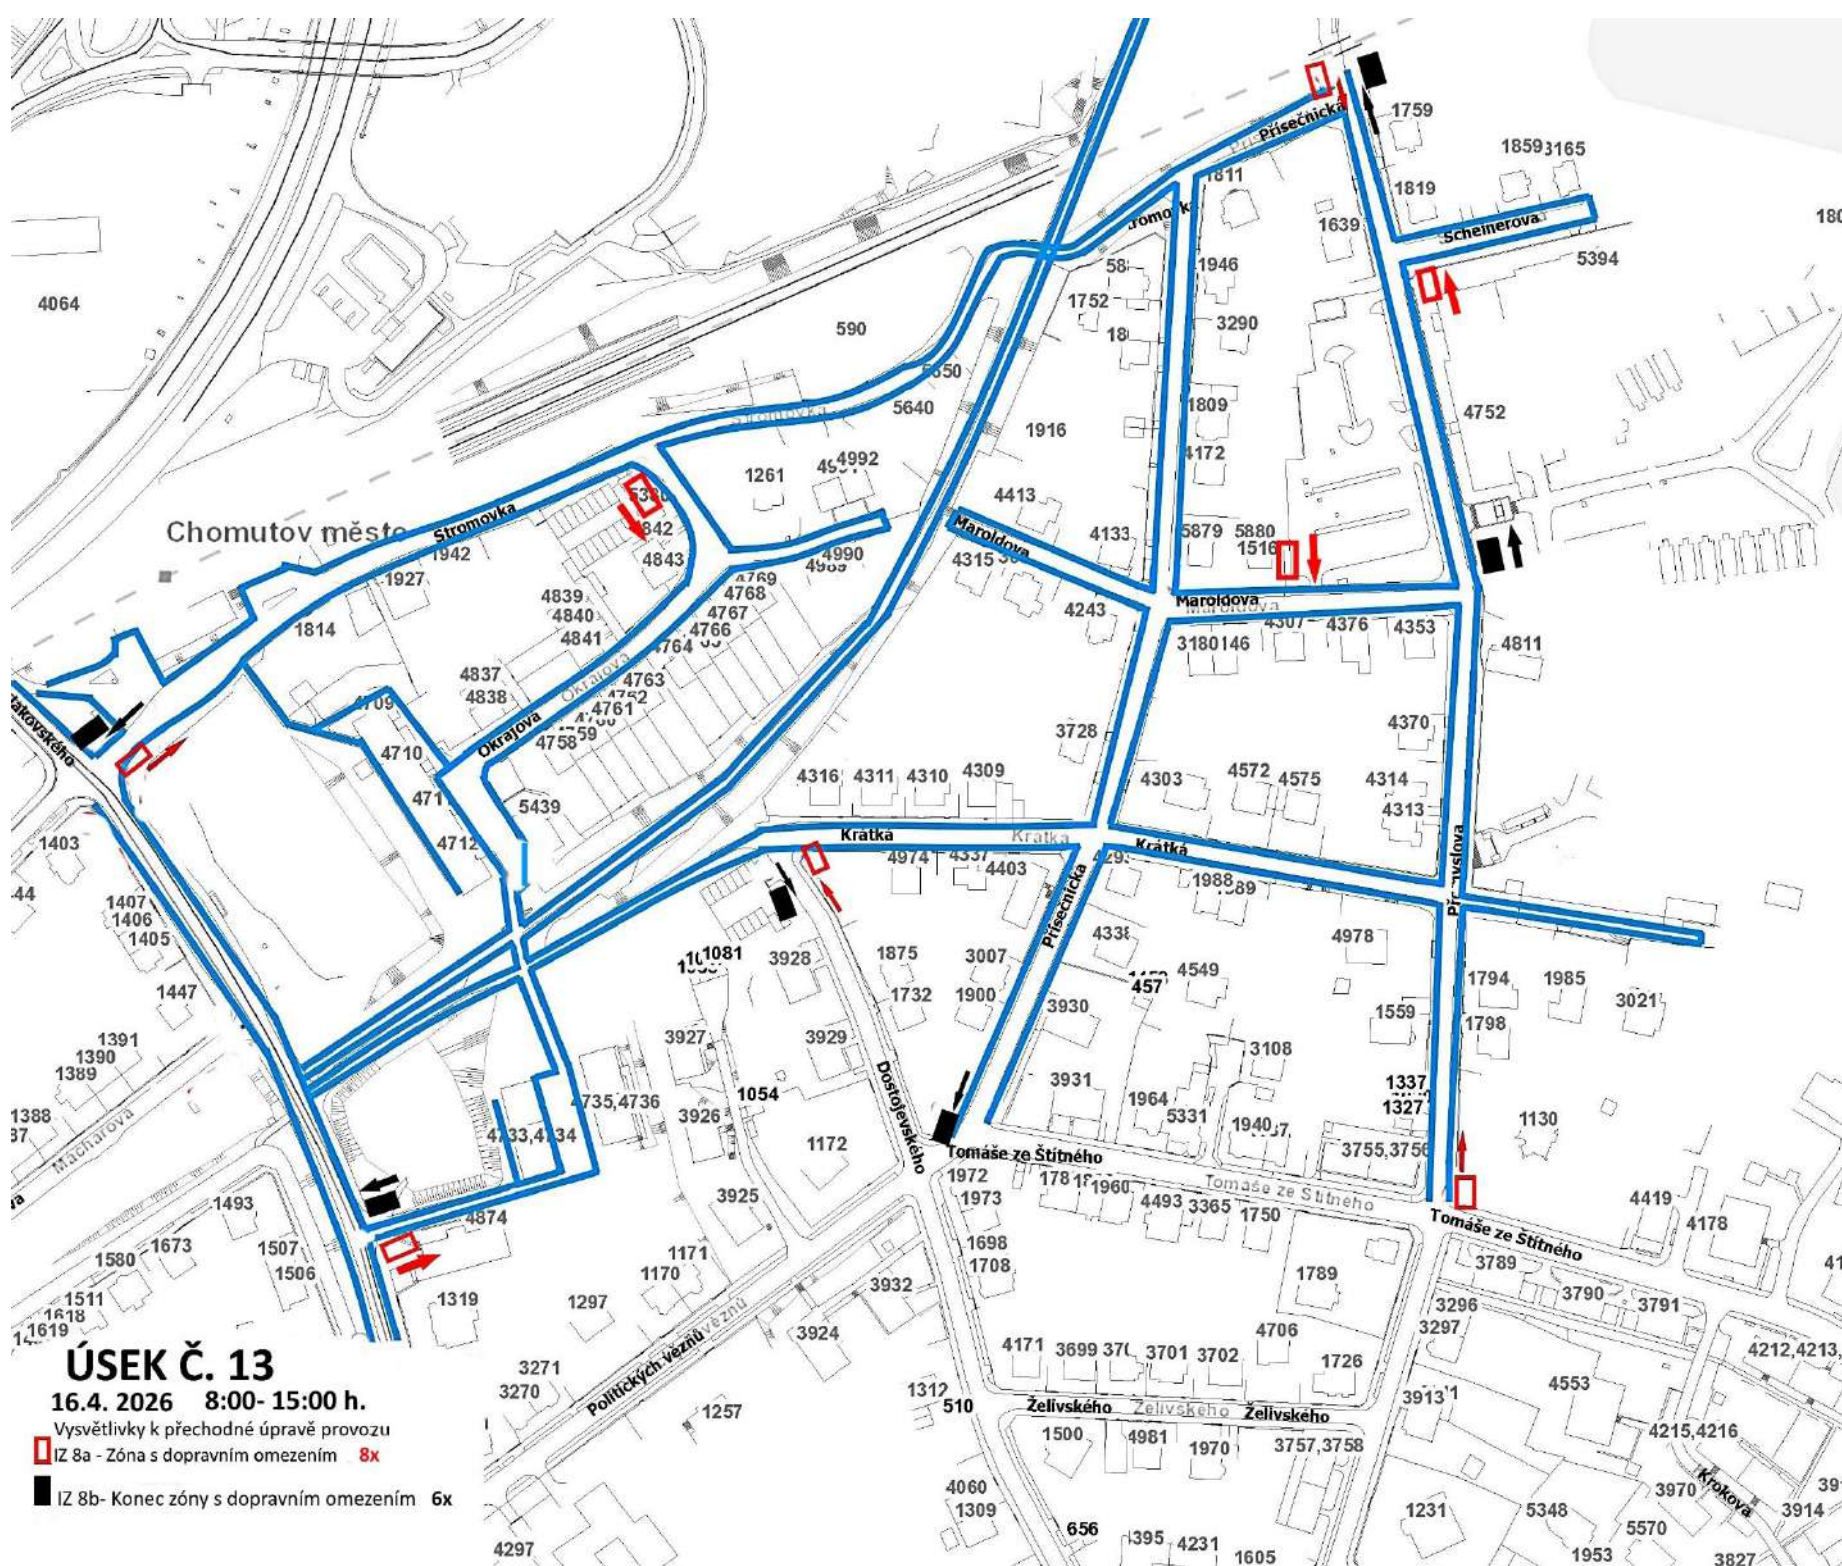

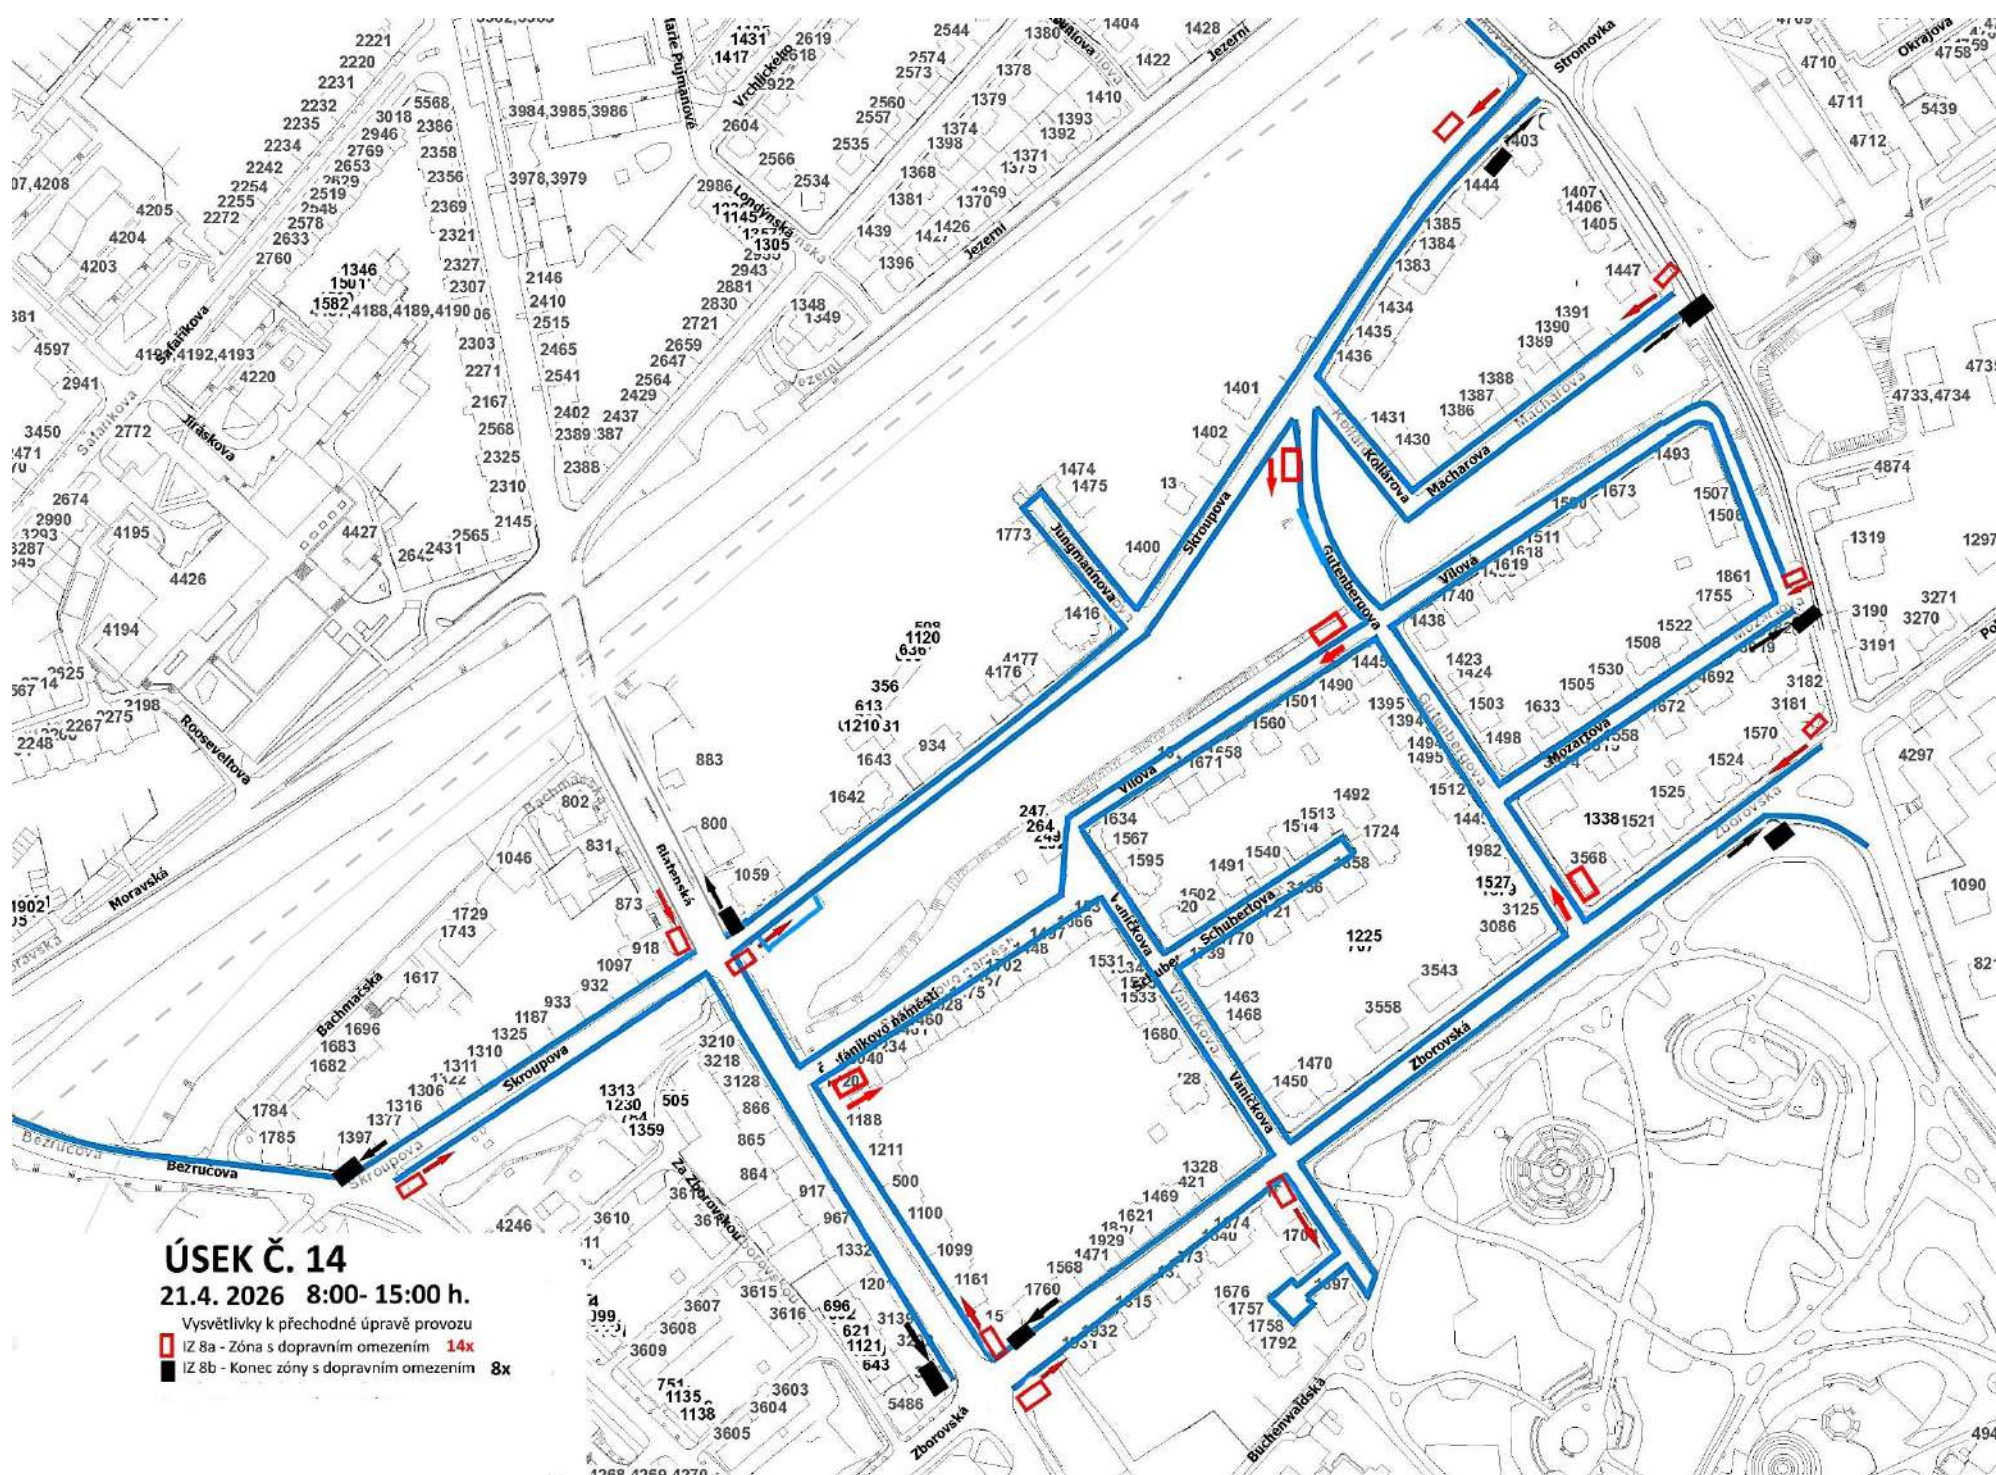

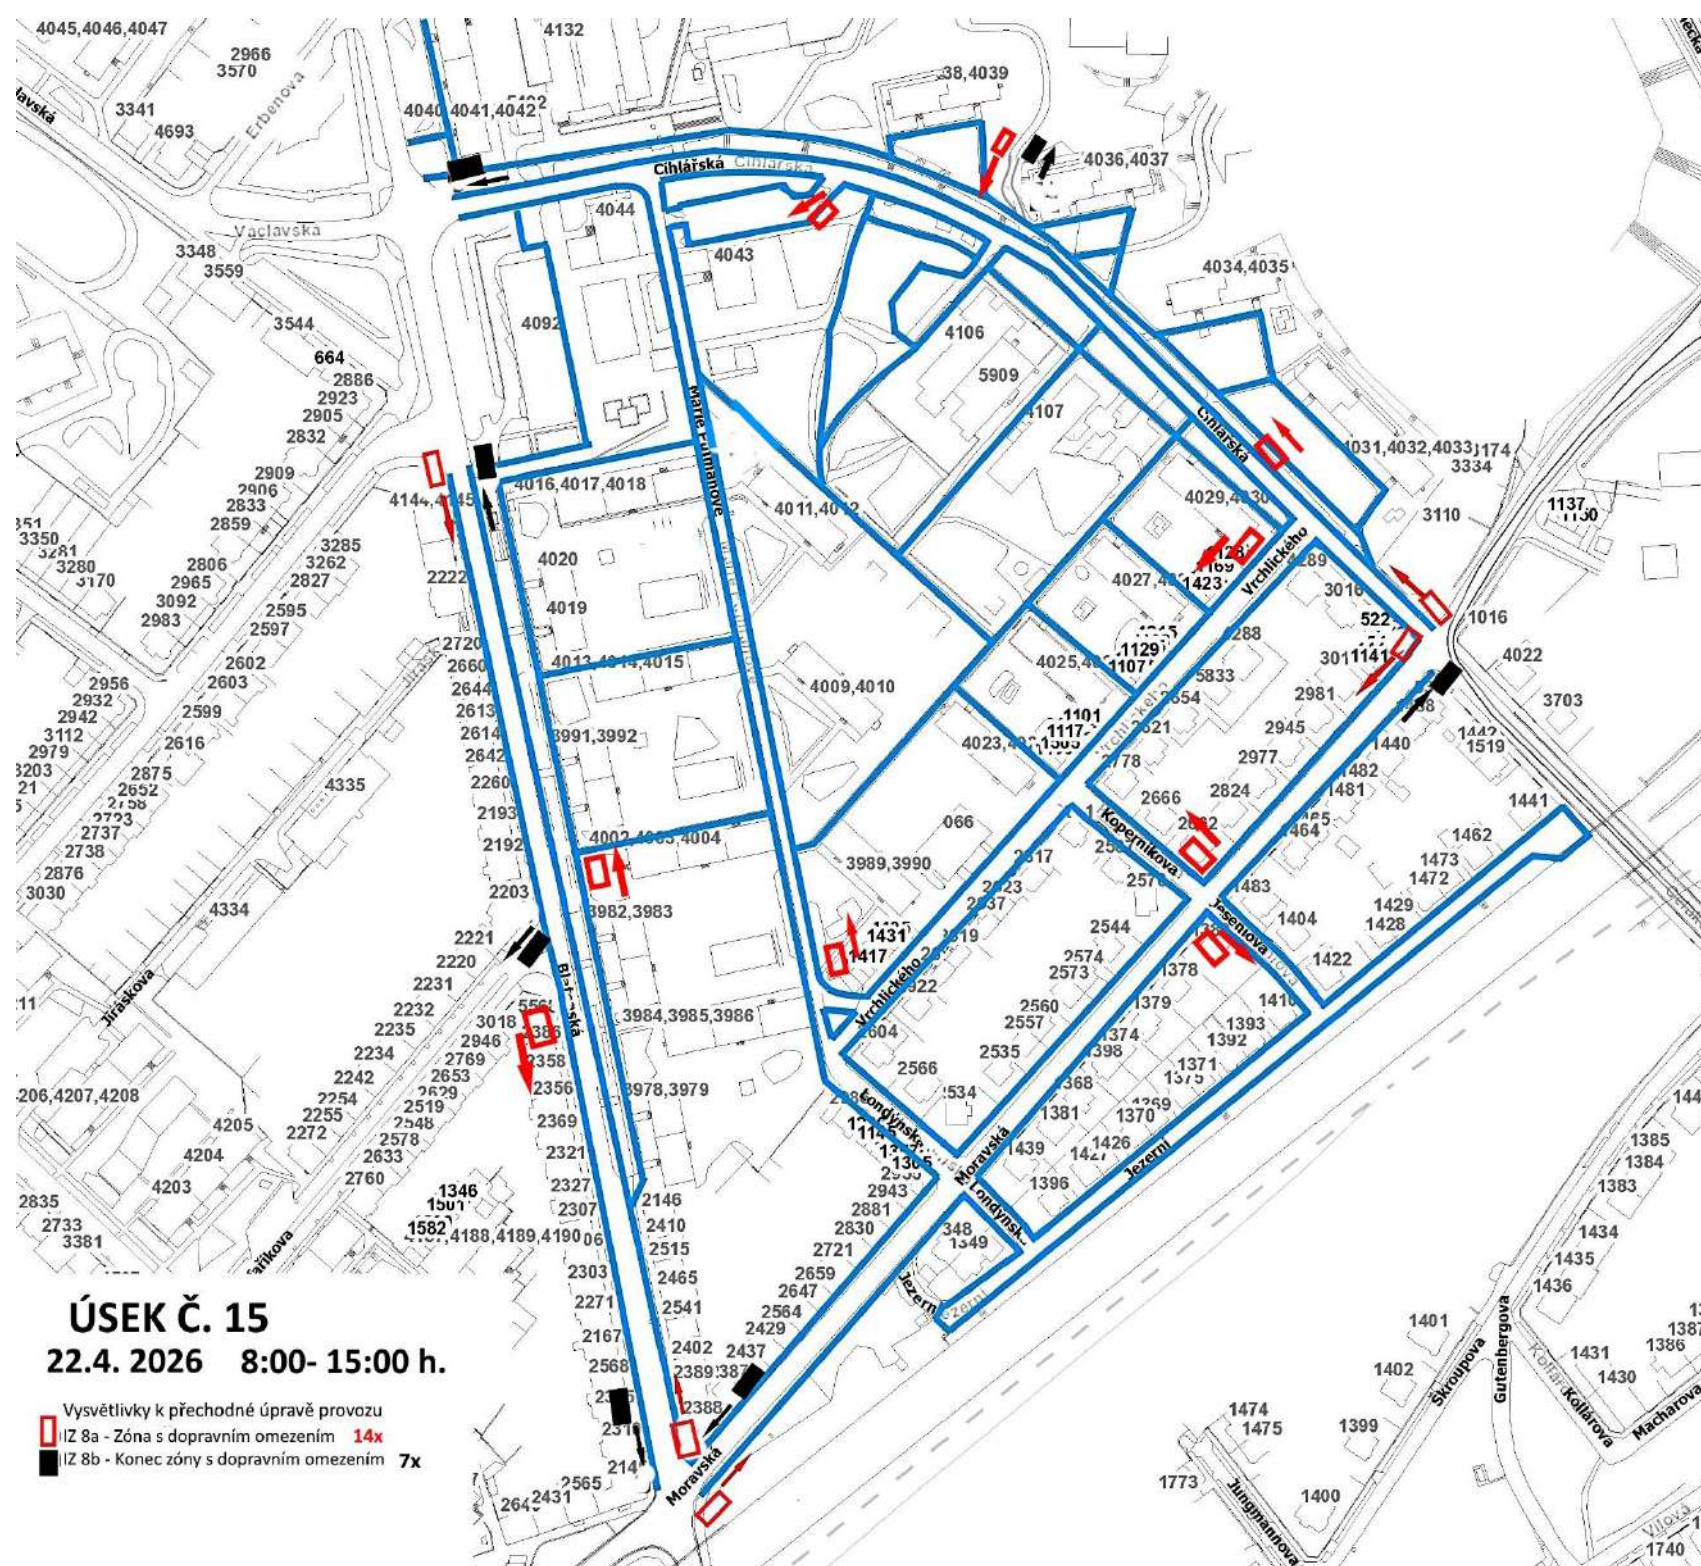

ÚSEK Č. 16


23.4. 2026 8:00- 15:00 h.


Vysvětlivky k přechodné úpravě provozu


IZ 8a- Zóna s dopravním omezením 13x


IZ 8b- Konec zóny s dopravním omezením 8x


DZ č. B29 Zákaz stání a E13 dodatková tabulka
s uvedením dne a času 2x

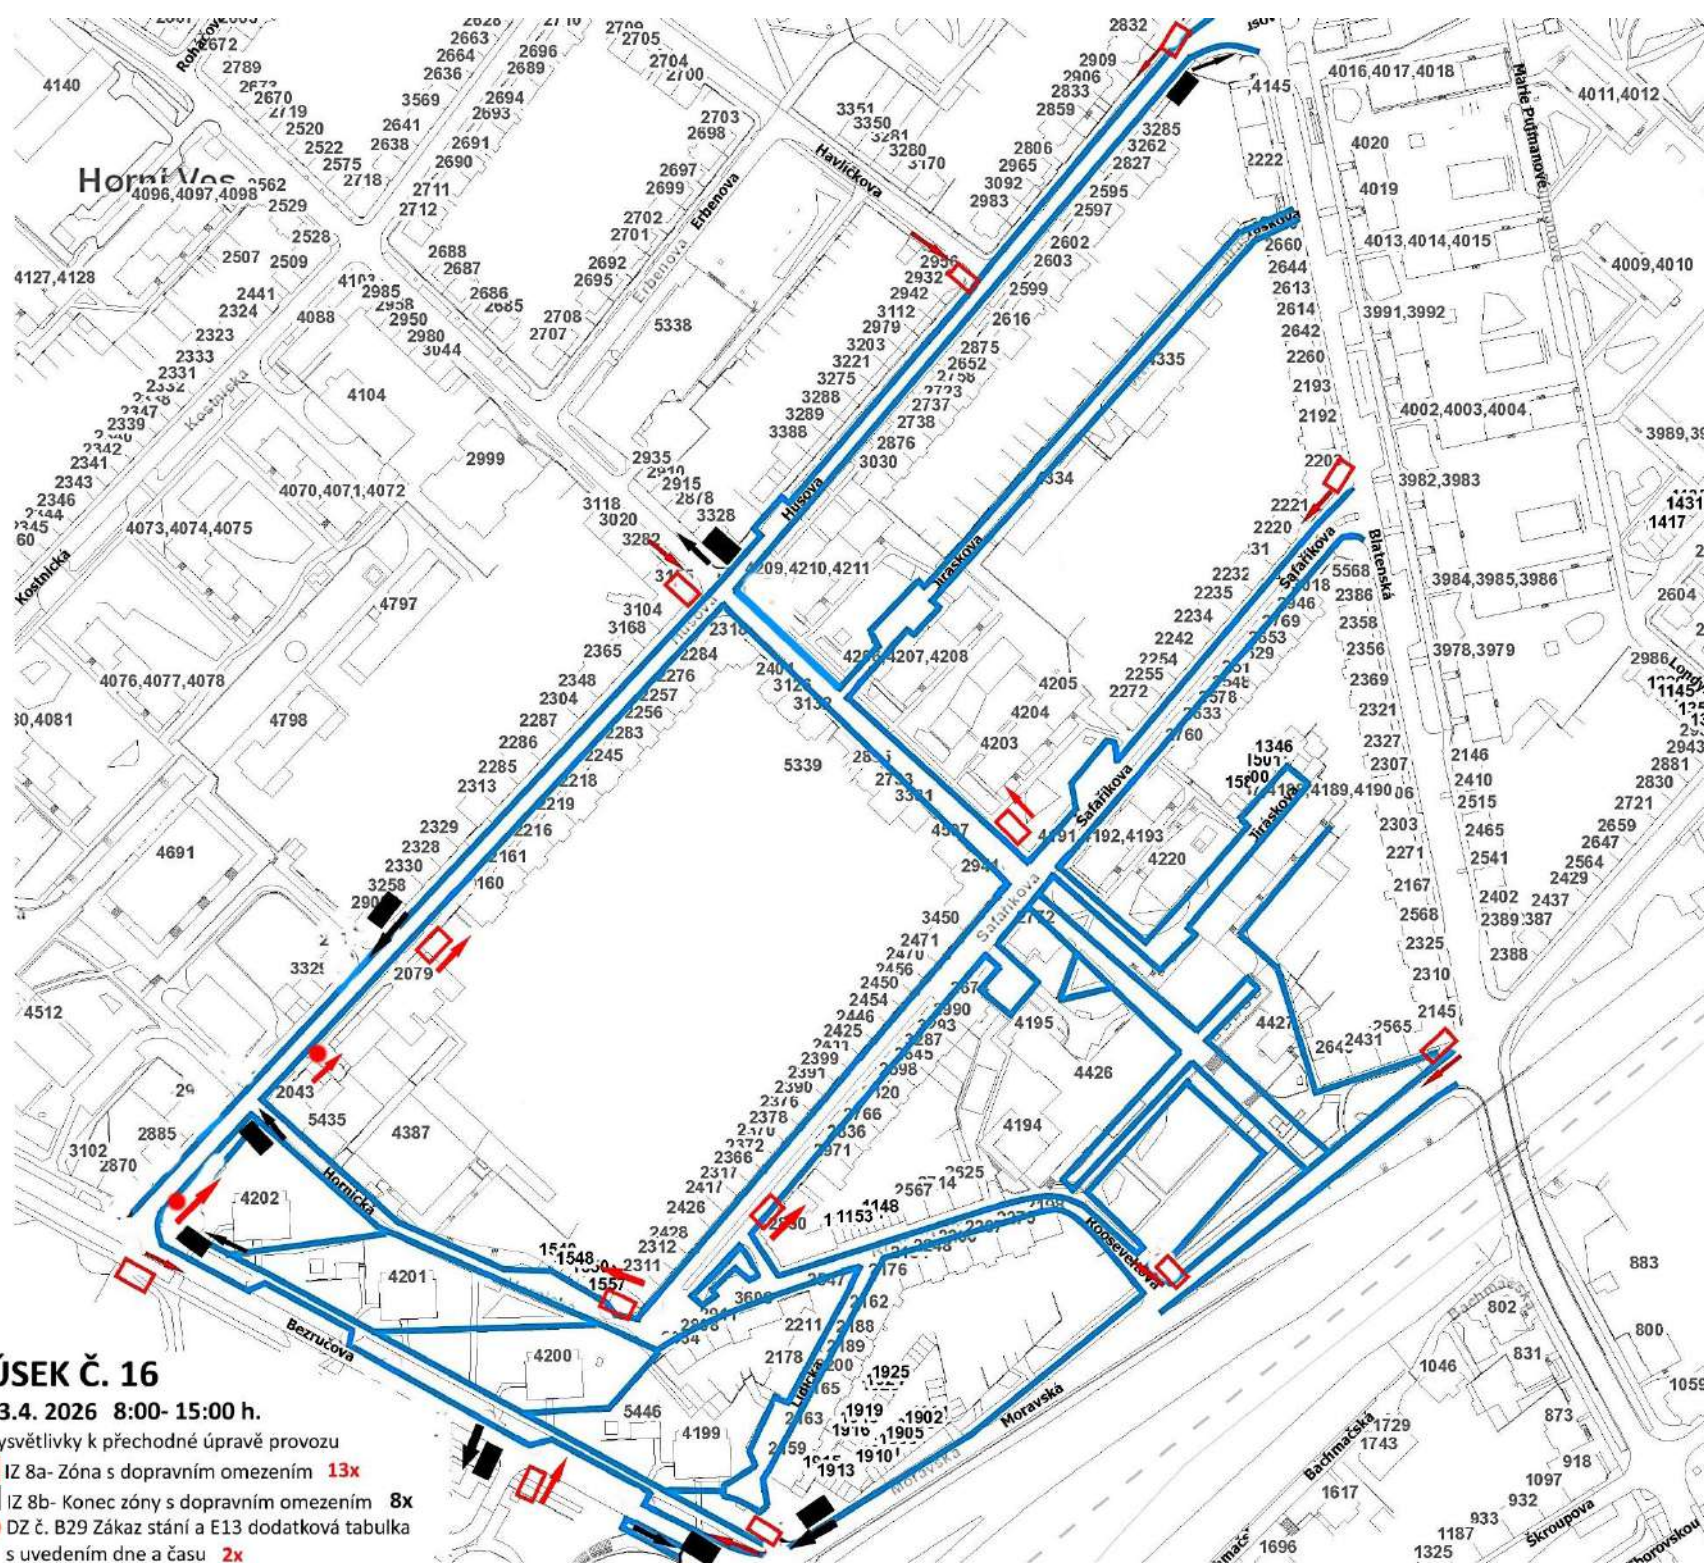


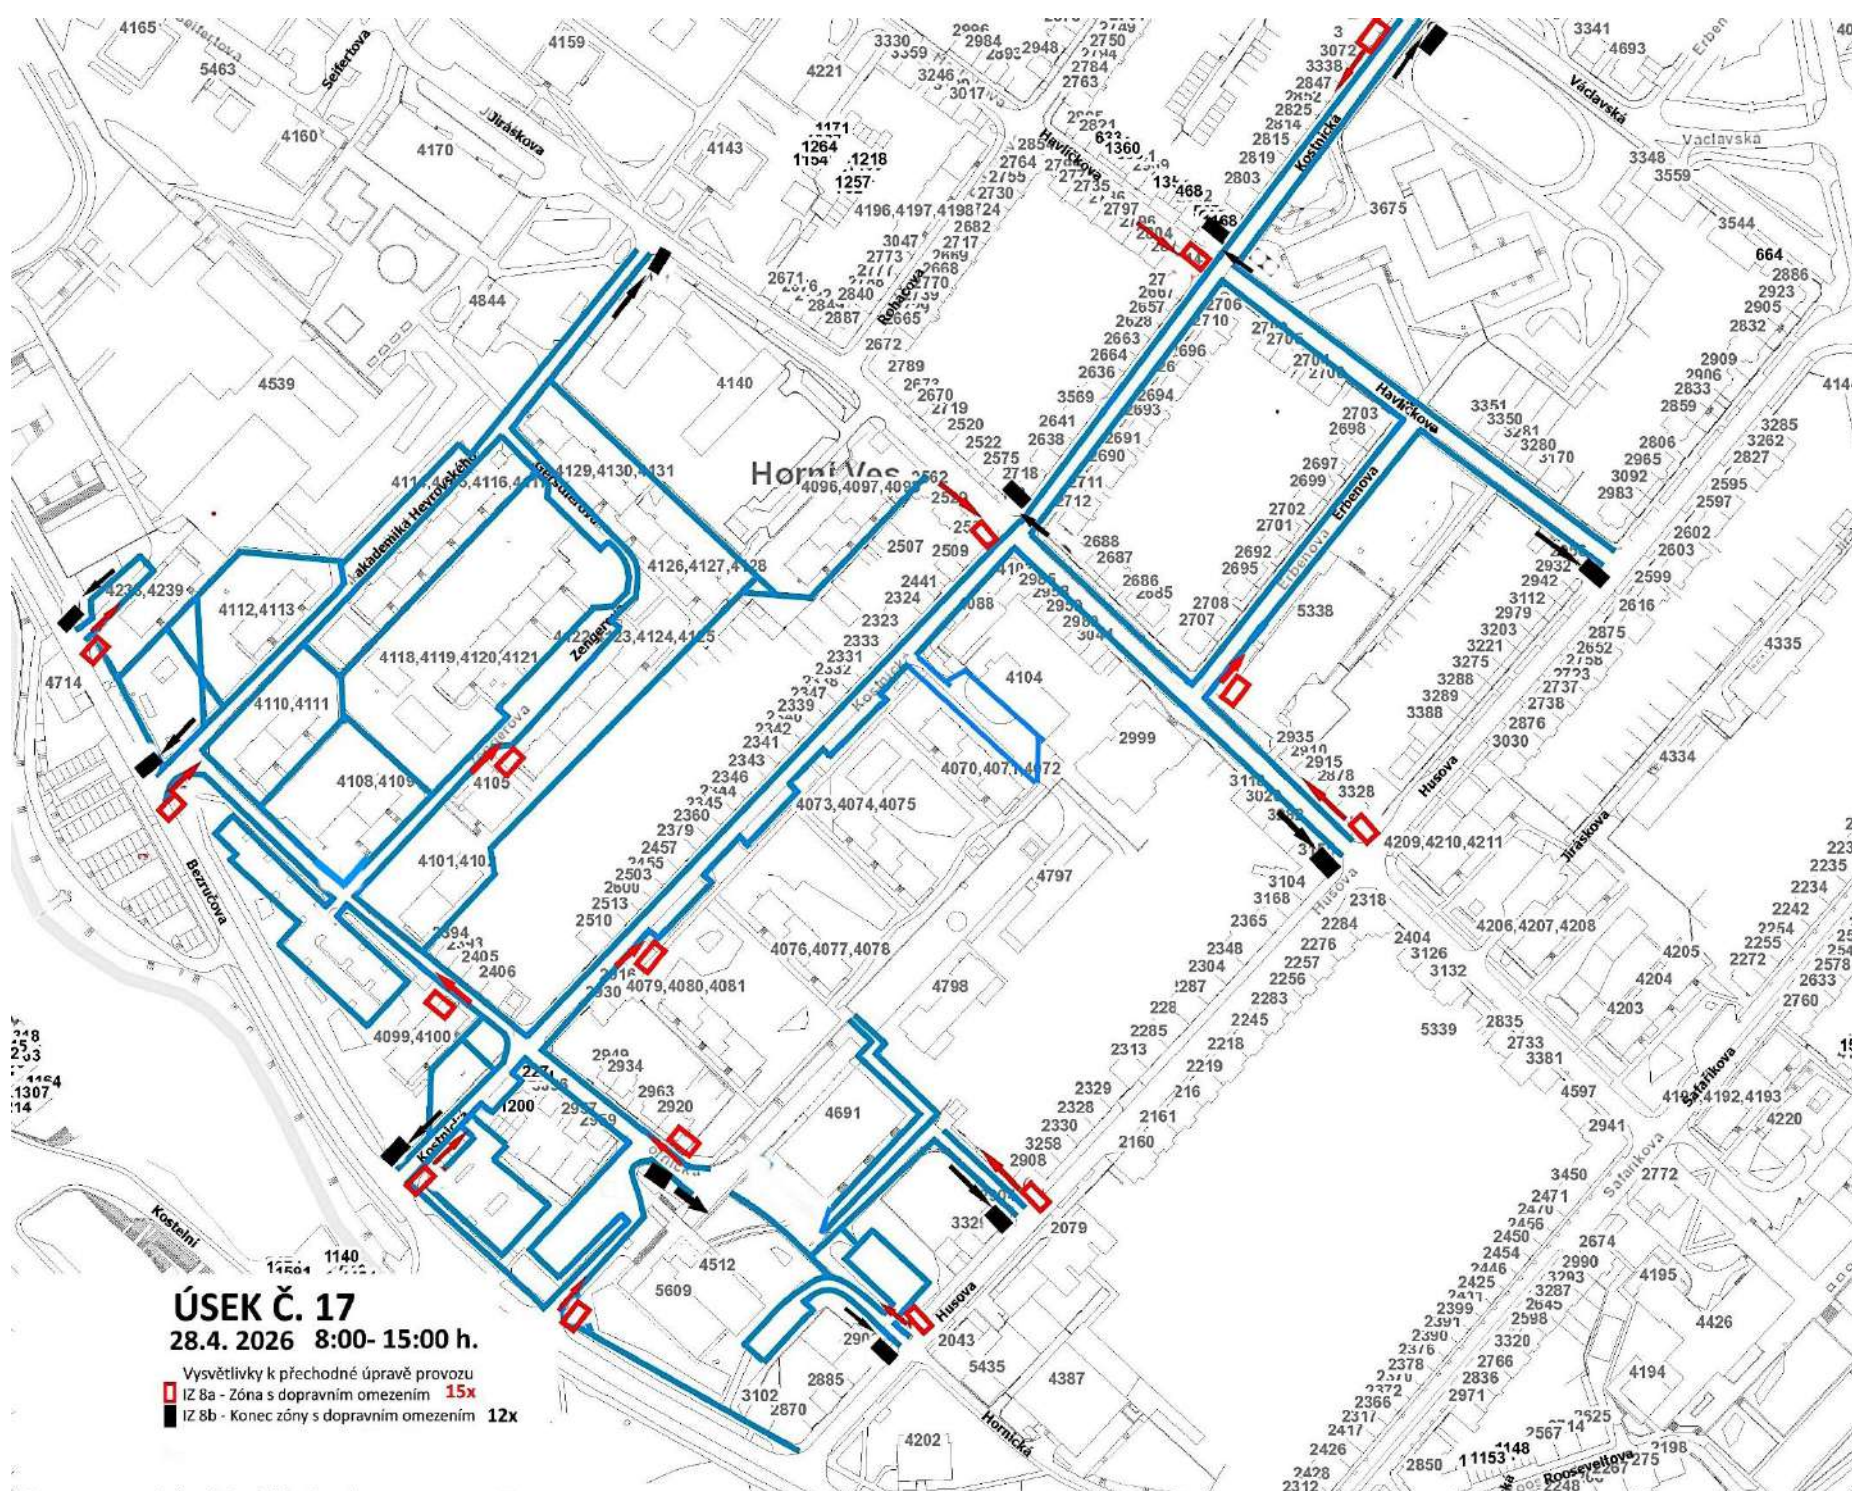

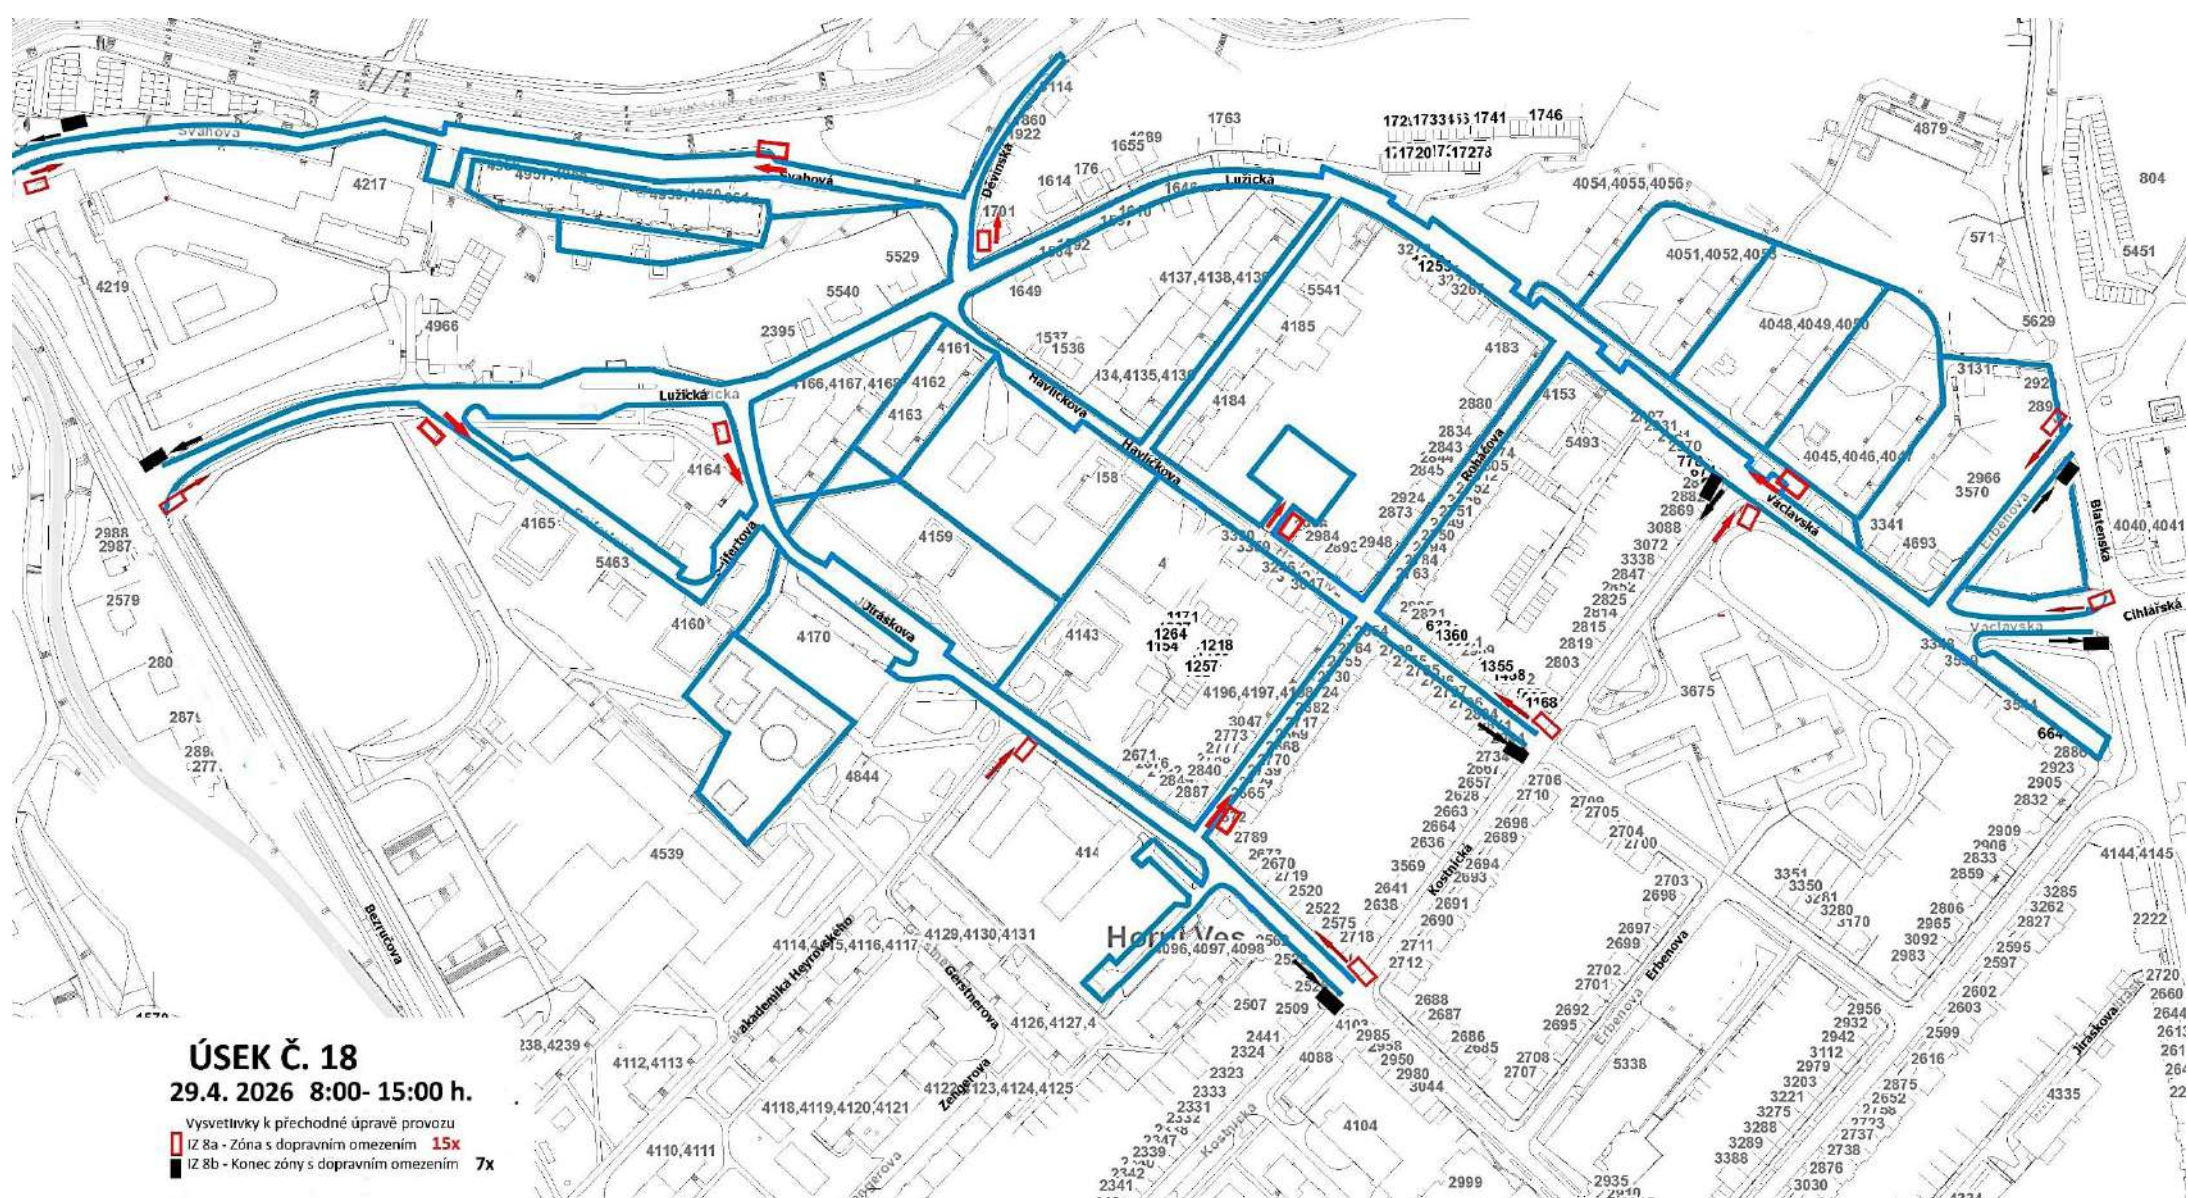

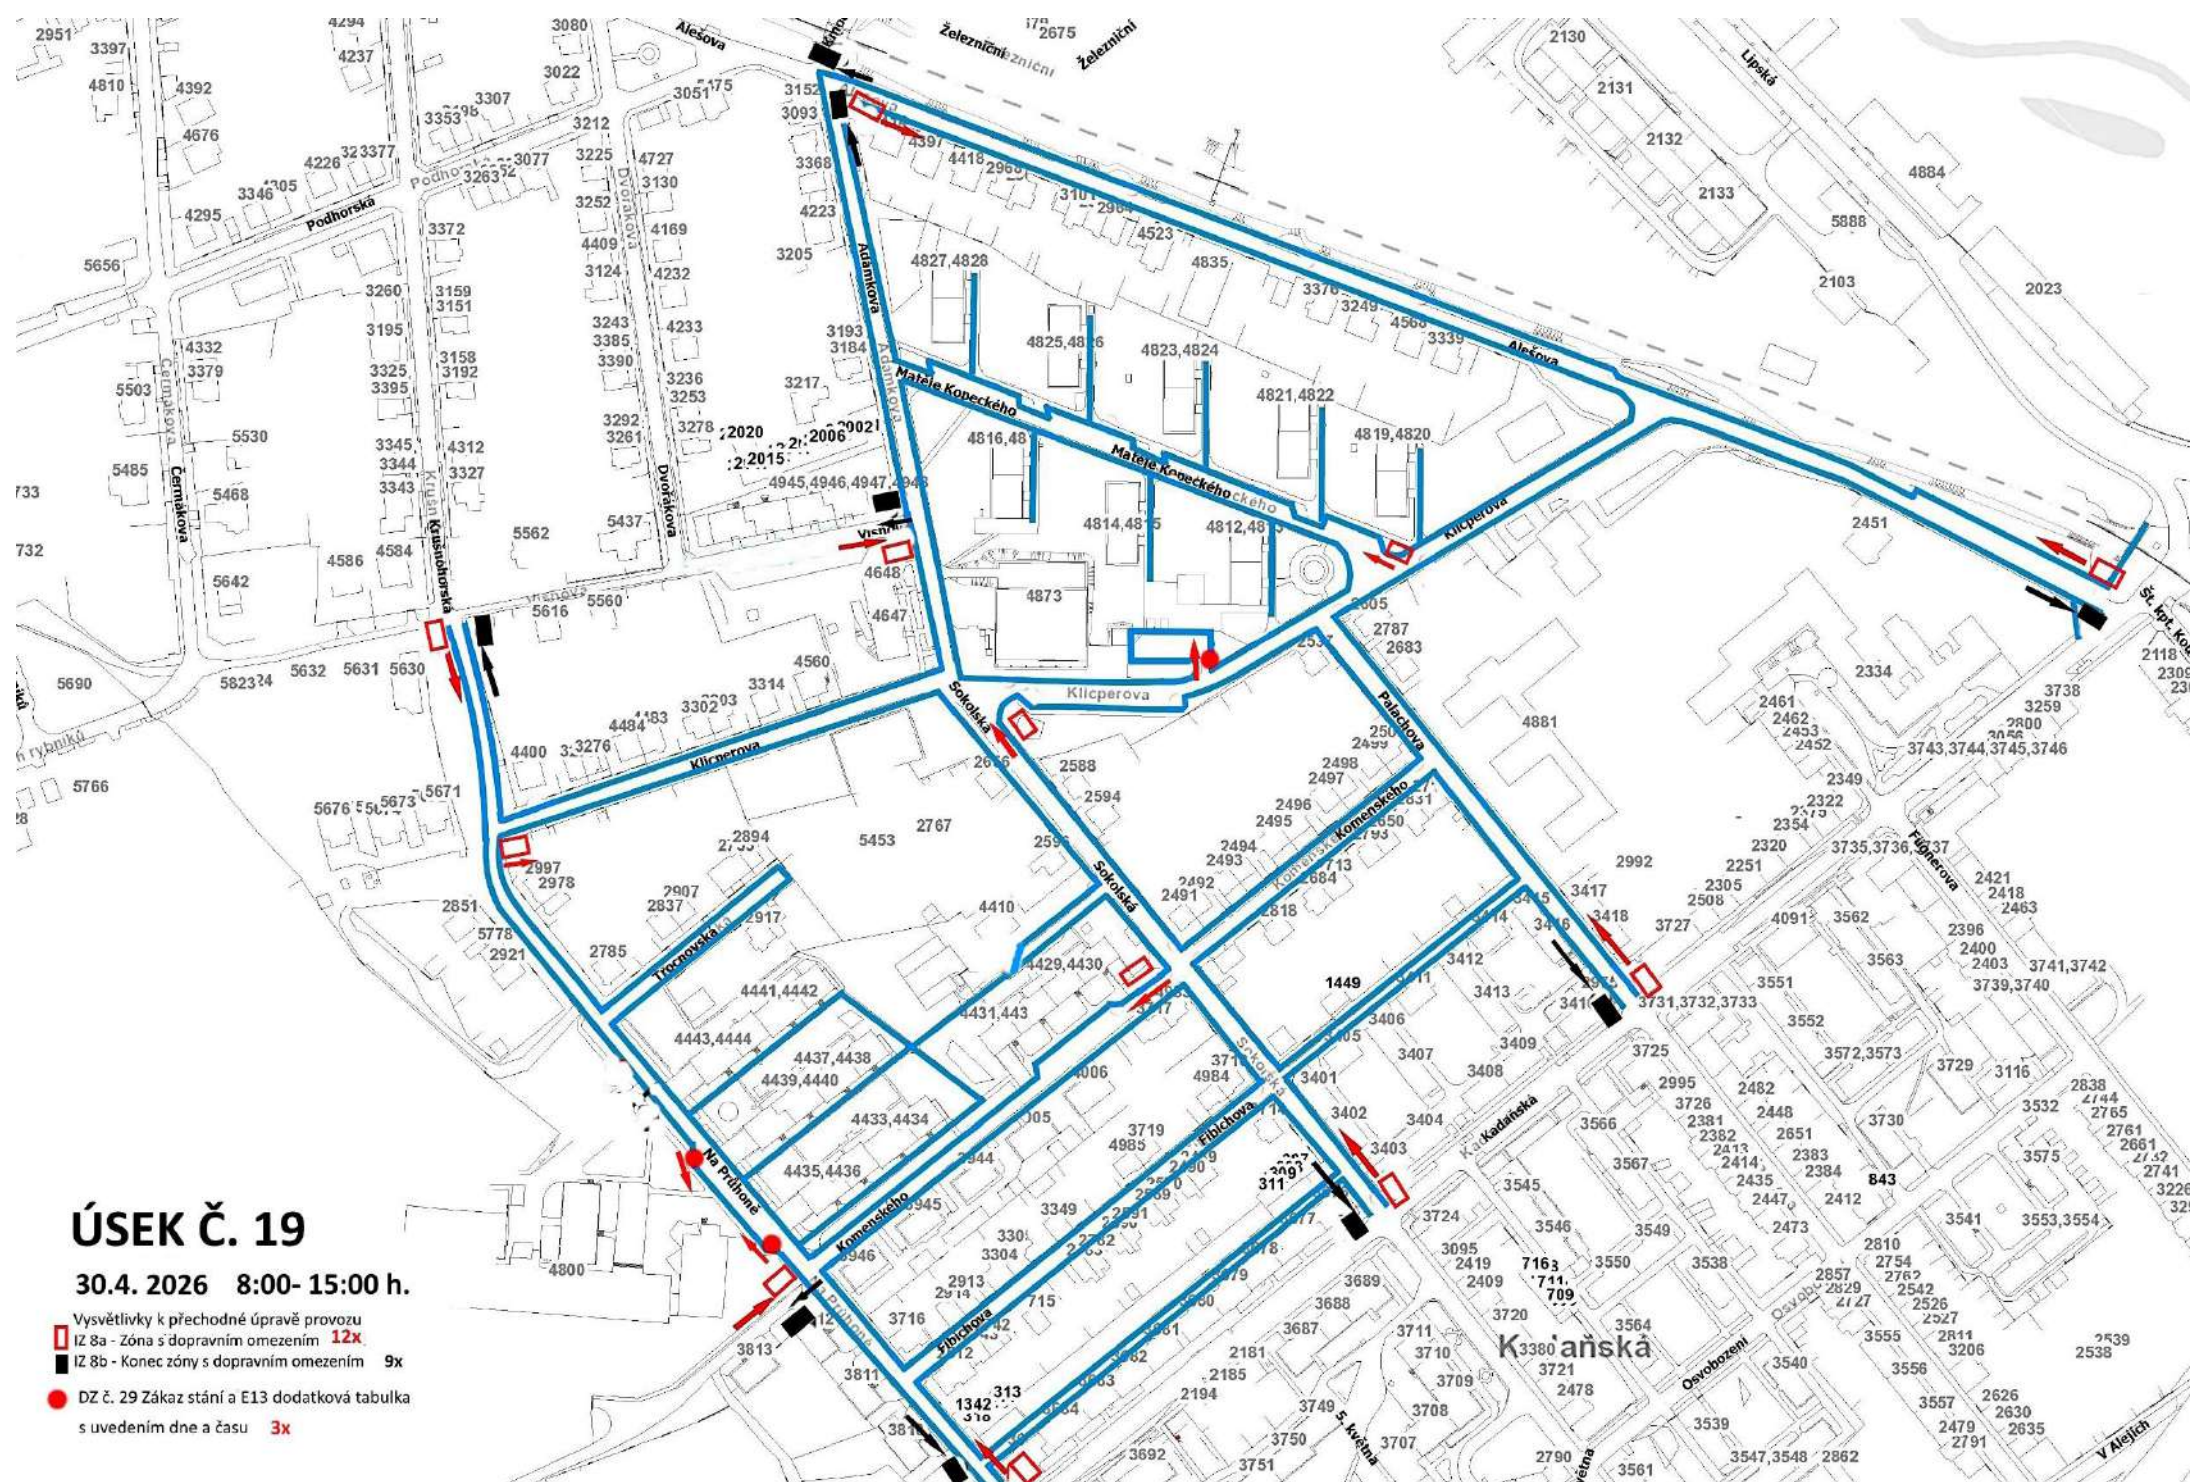

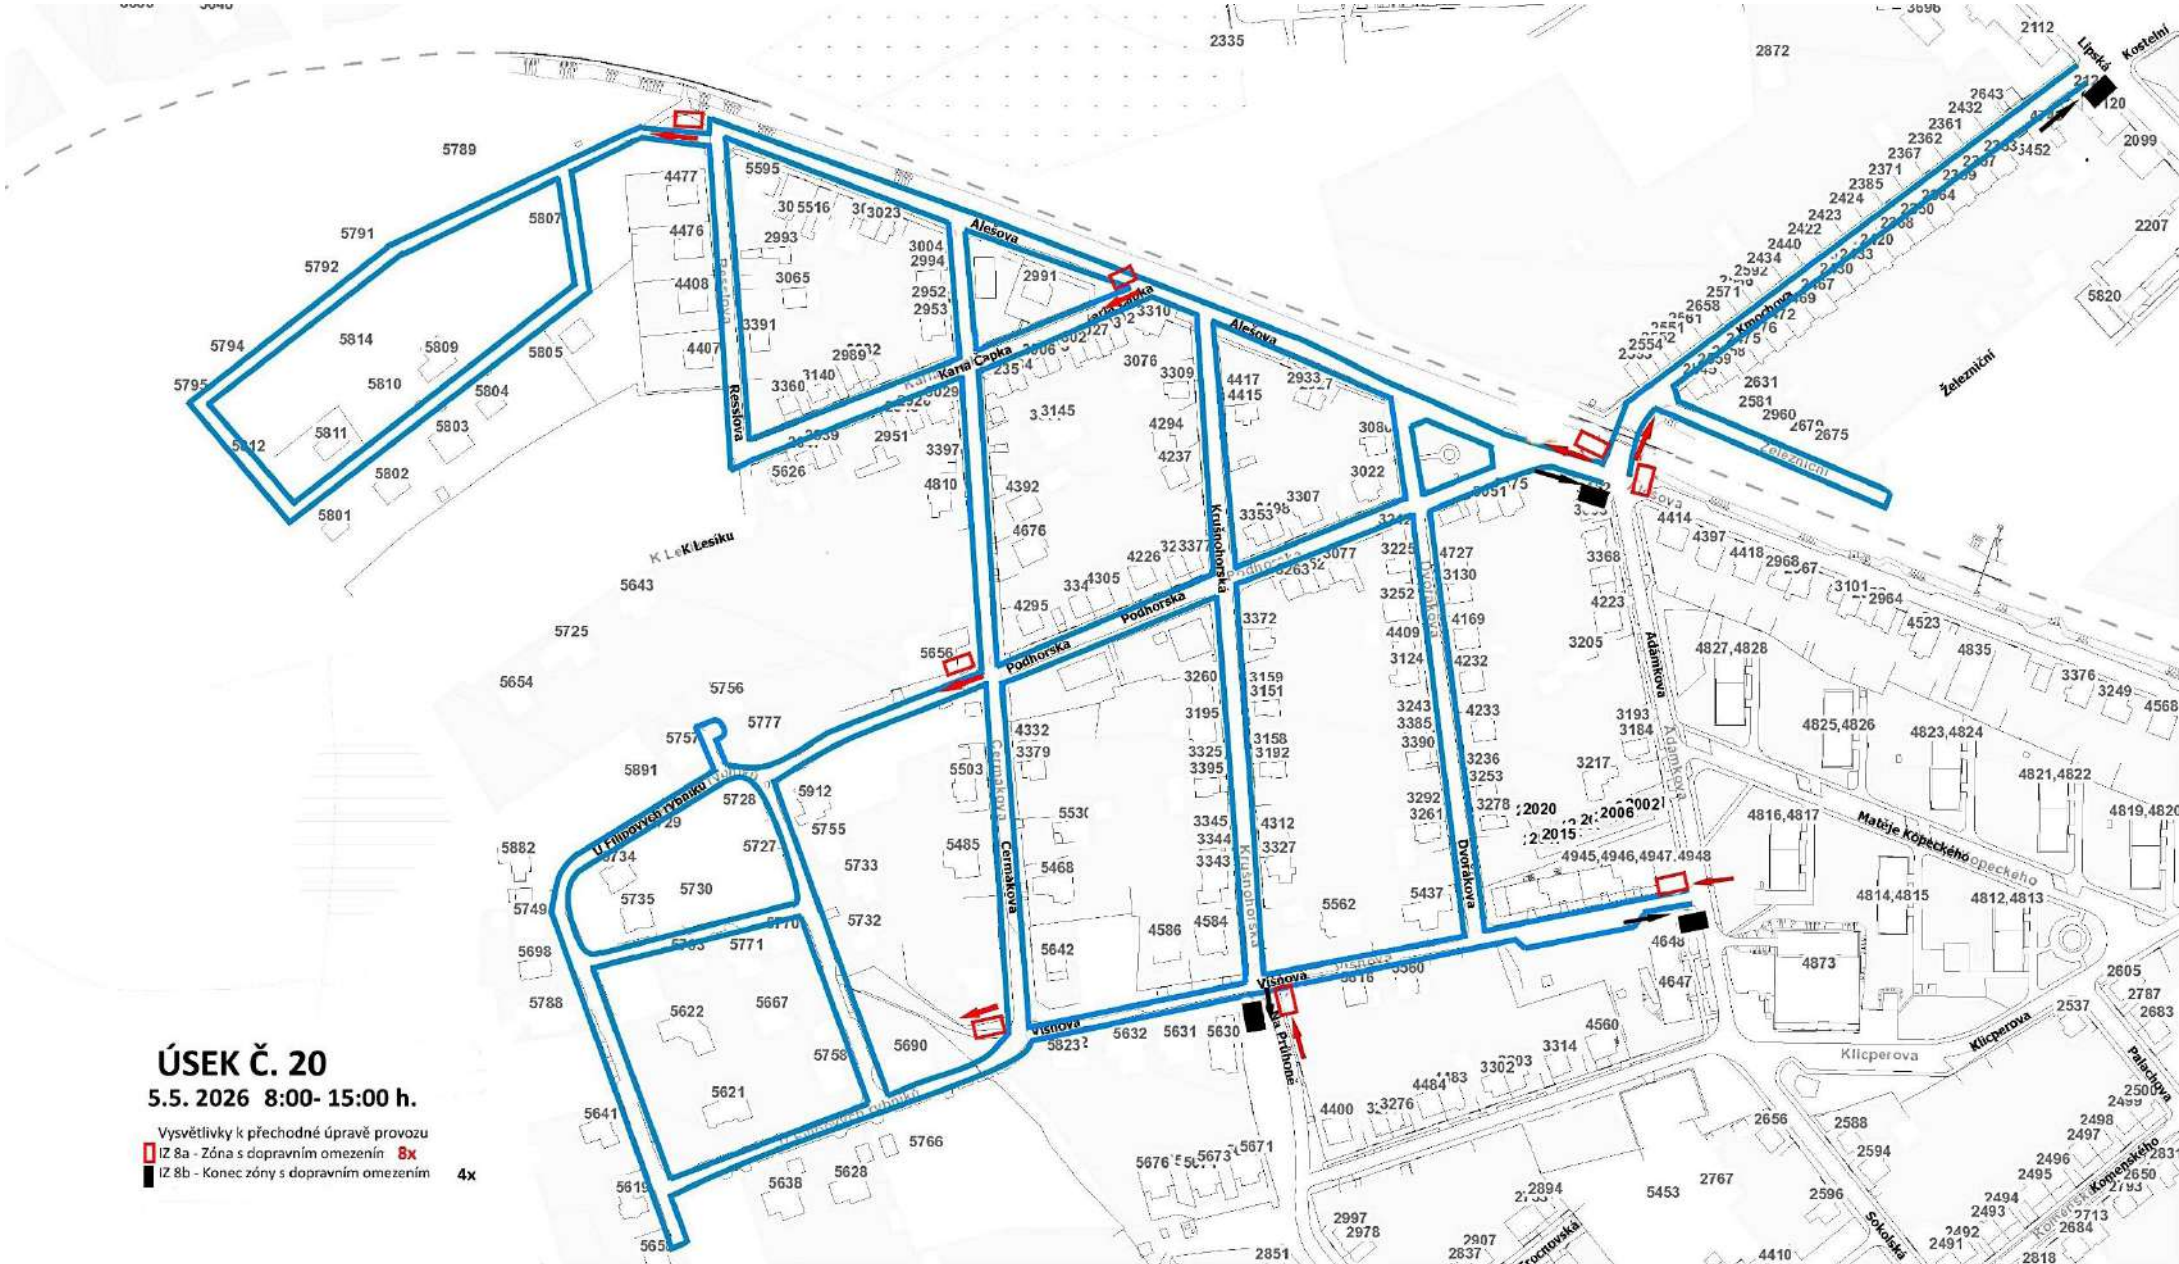

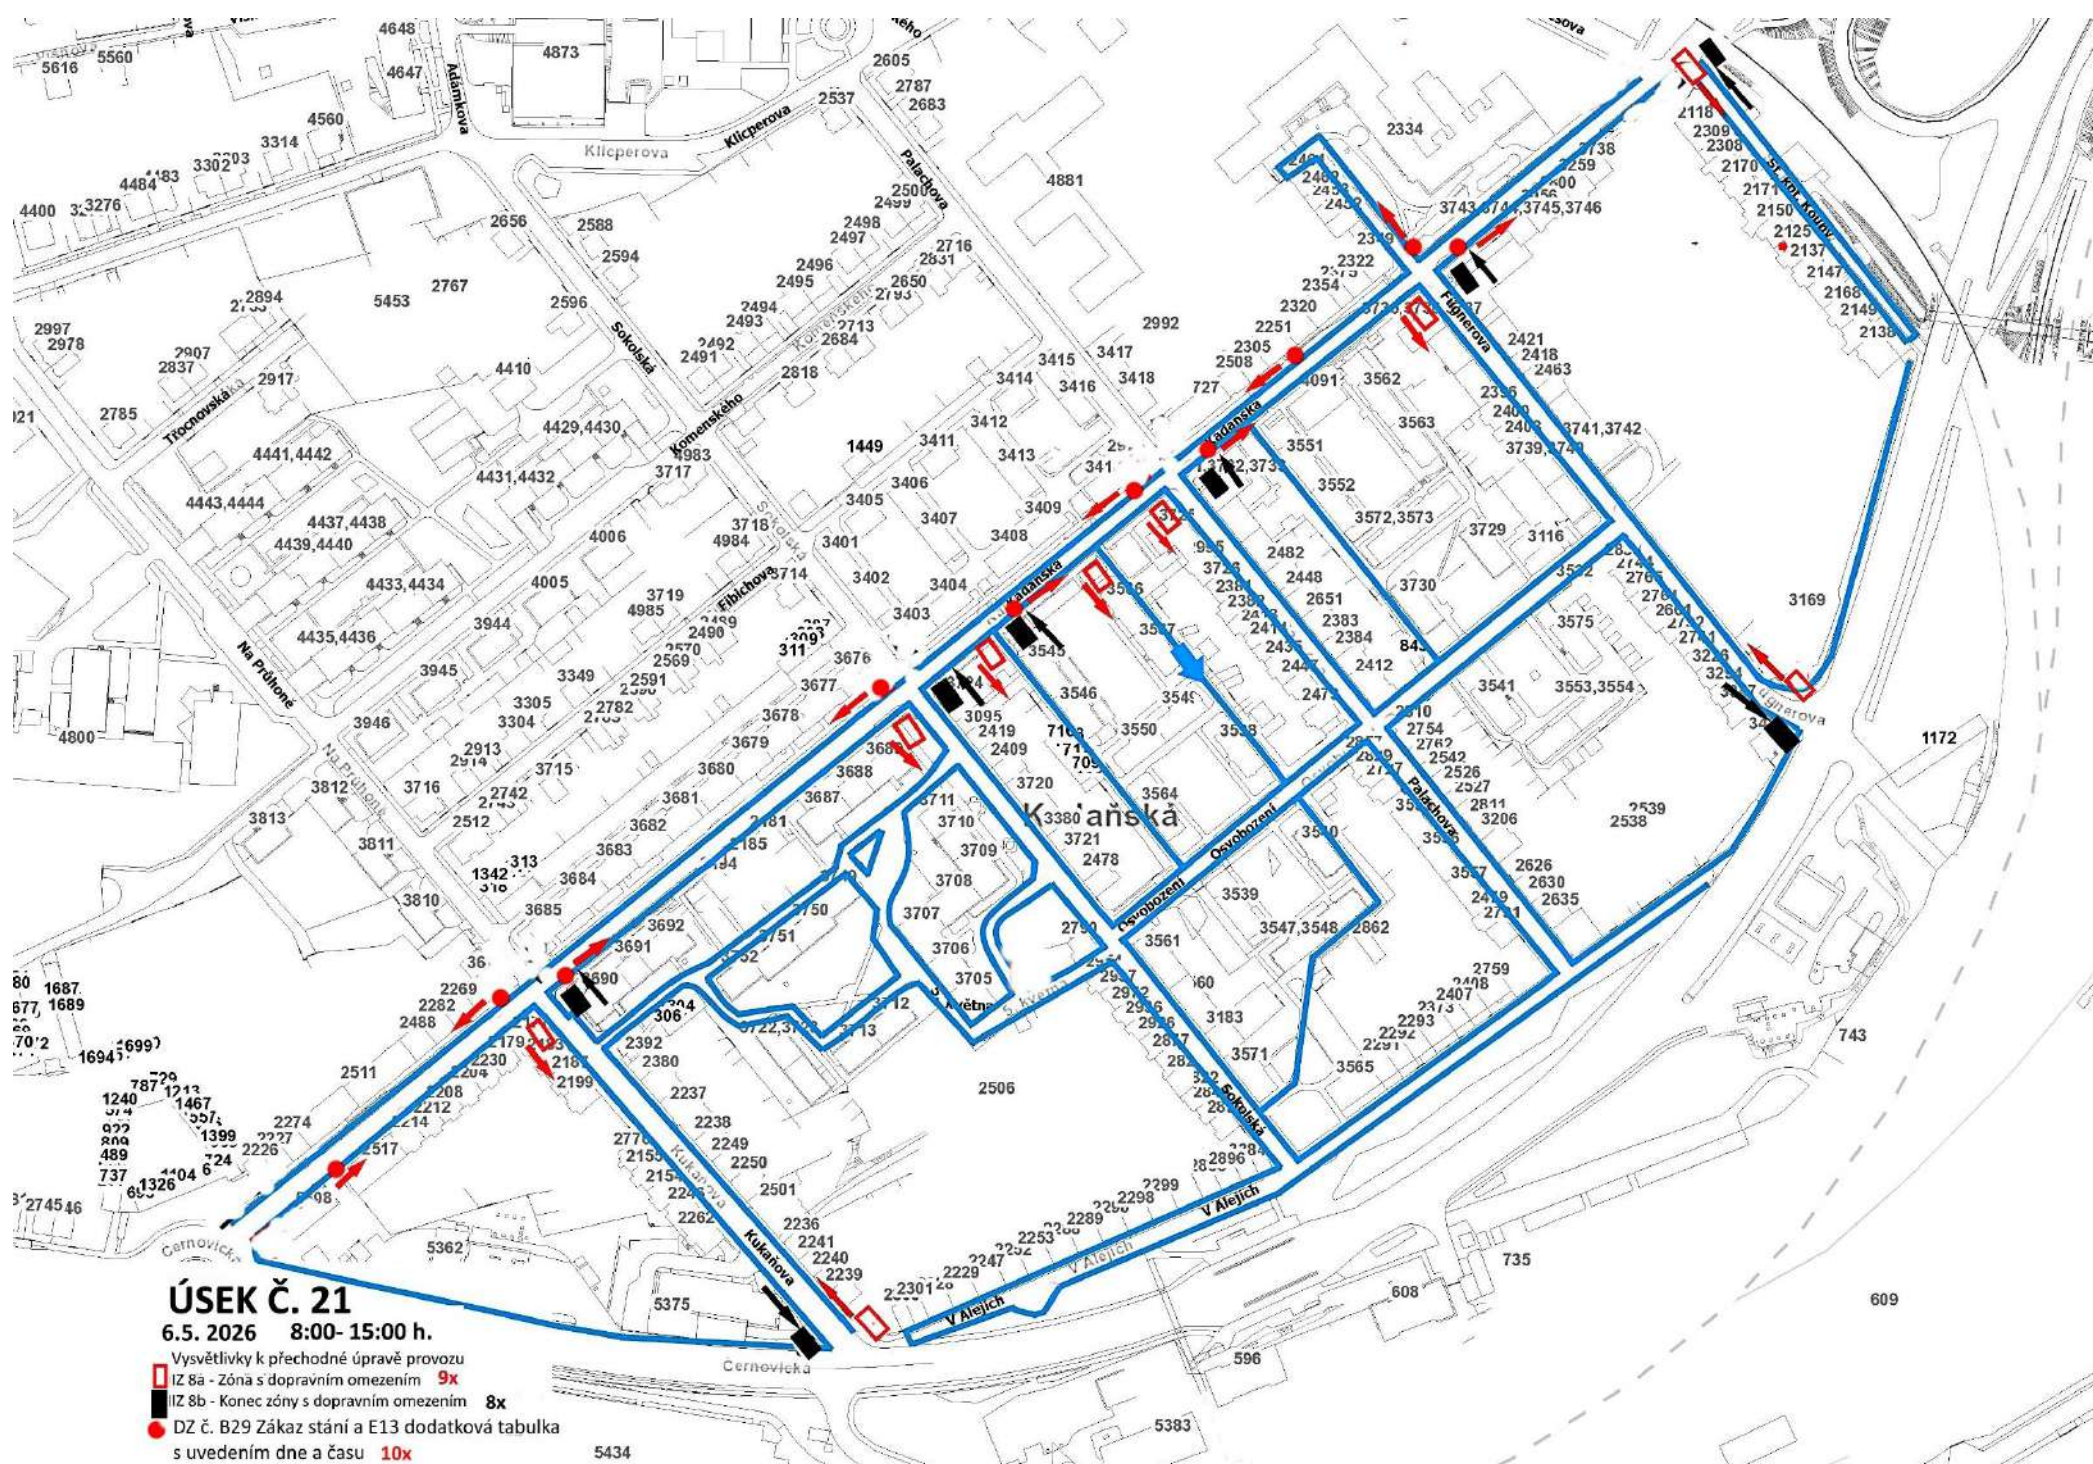


1/2


ÚSEK Č. 22- 1. část
7.5. 2026 8:00- 15:00 h

Vysvětlivky k přechodné úpravě provozu.

IZ 8a- Zóna s dopravním omezením 7x

IZ 8b- Konec zóny s dopravním omezením 5x

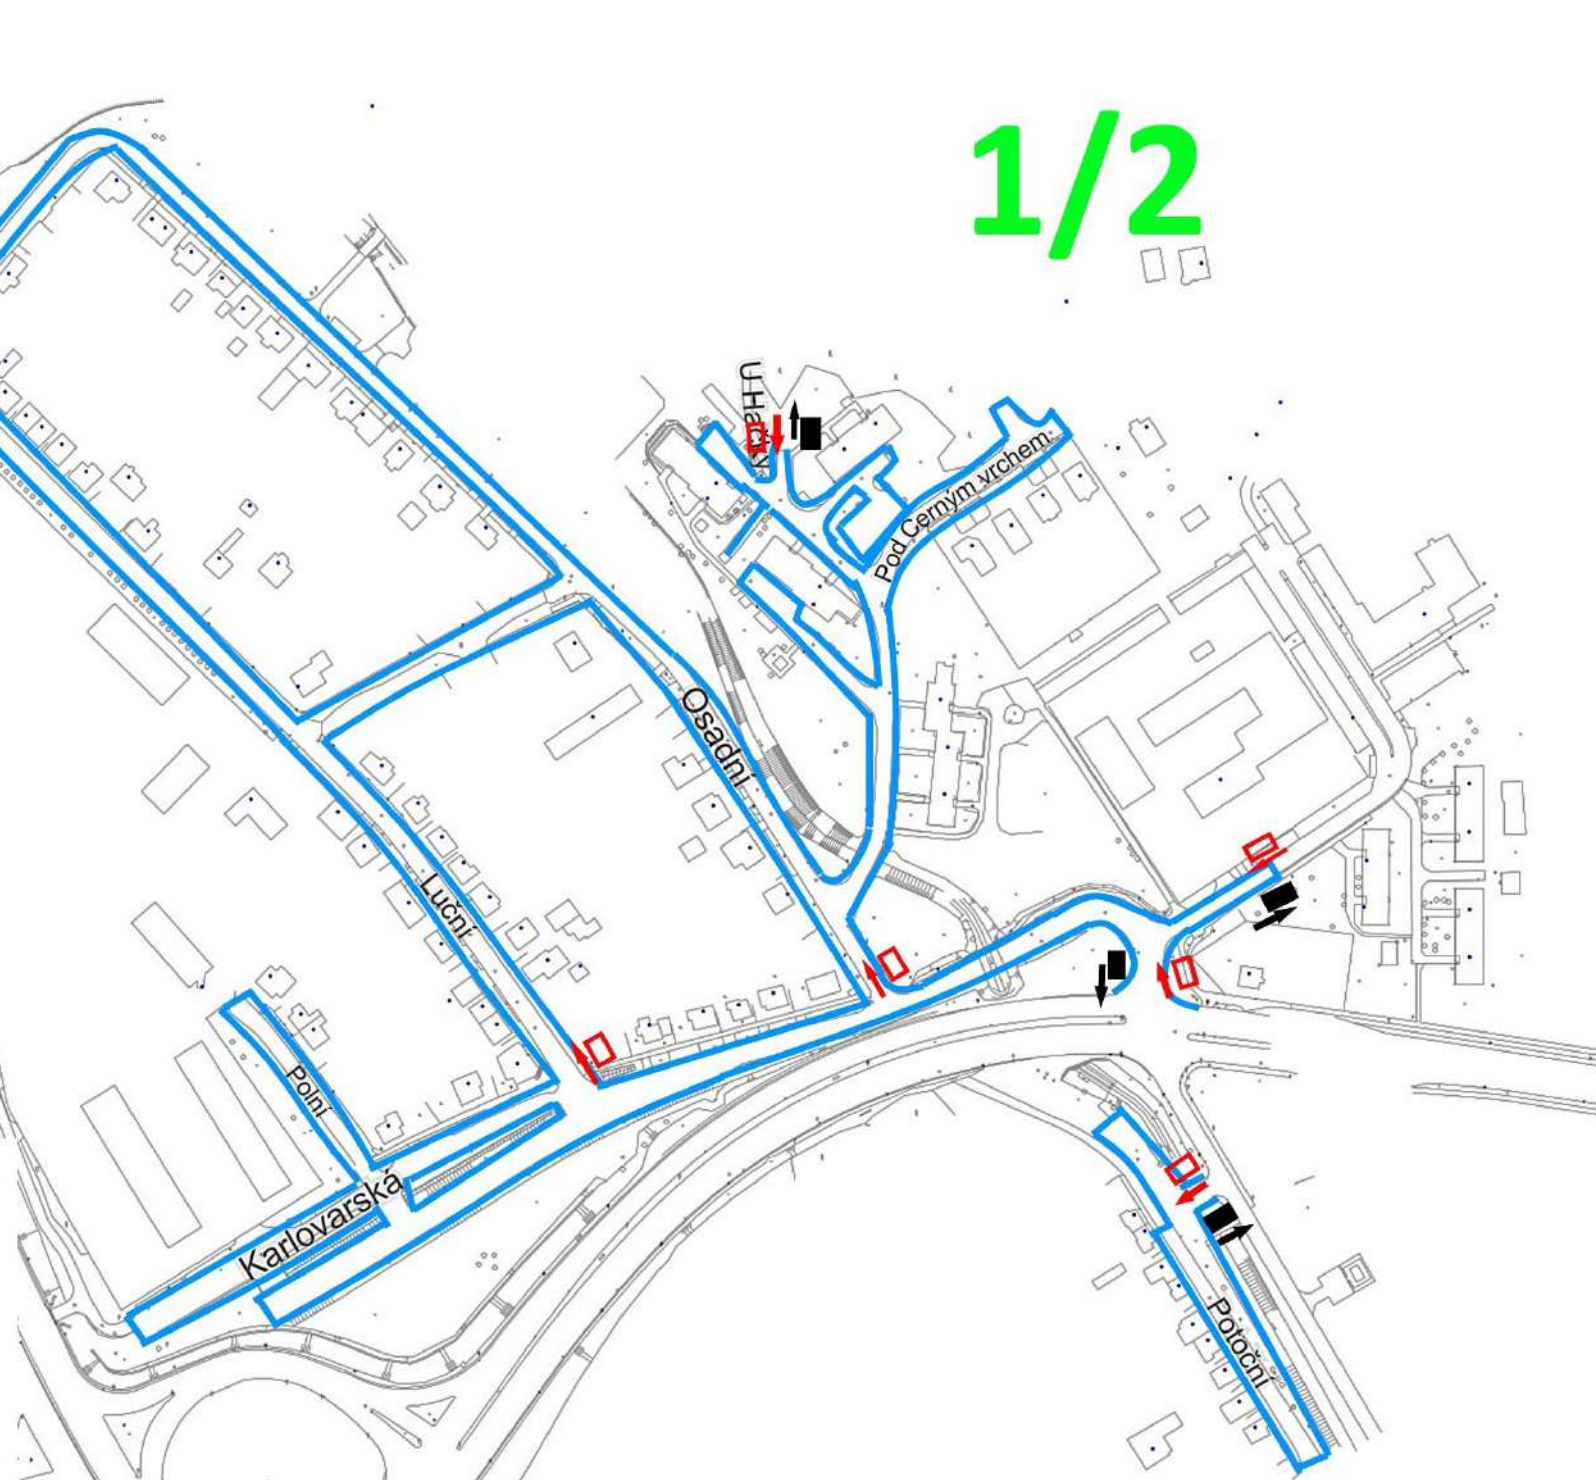

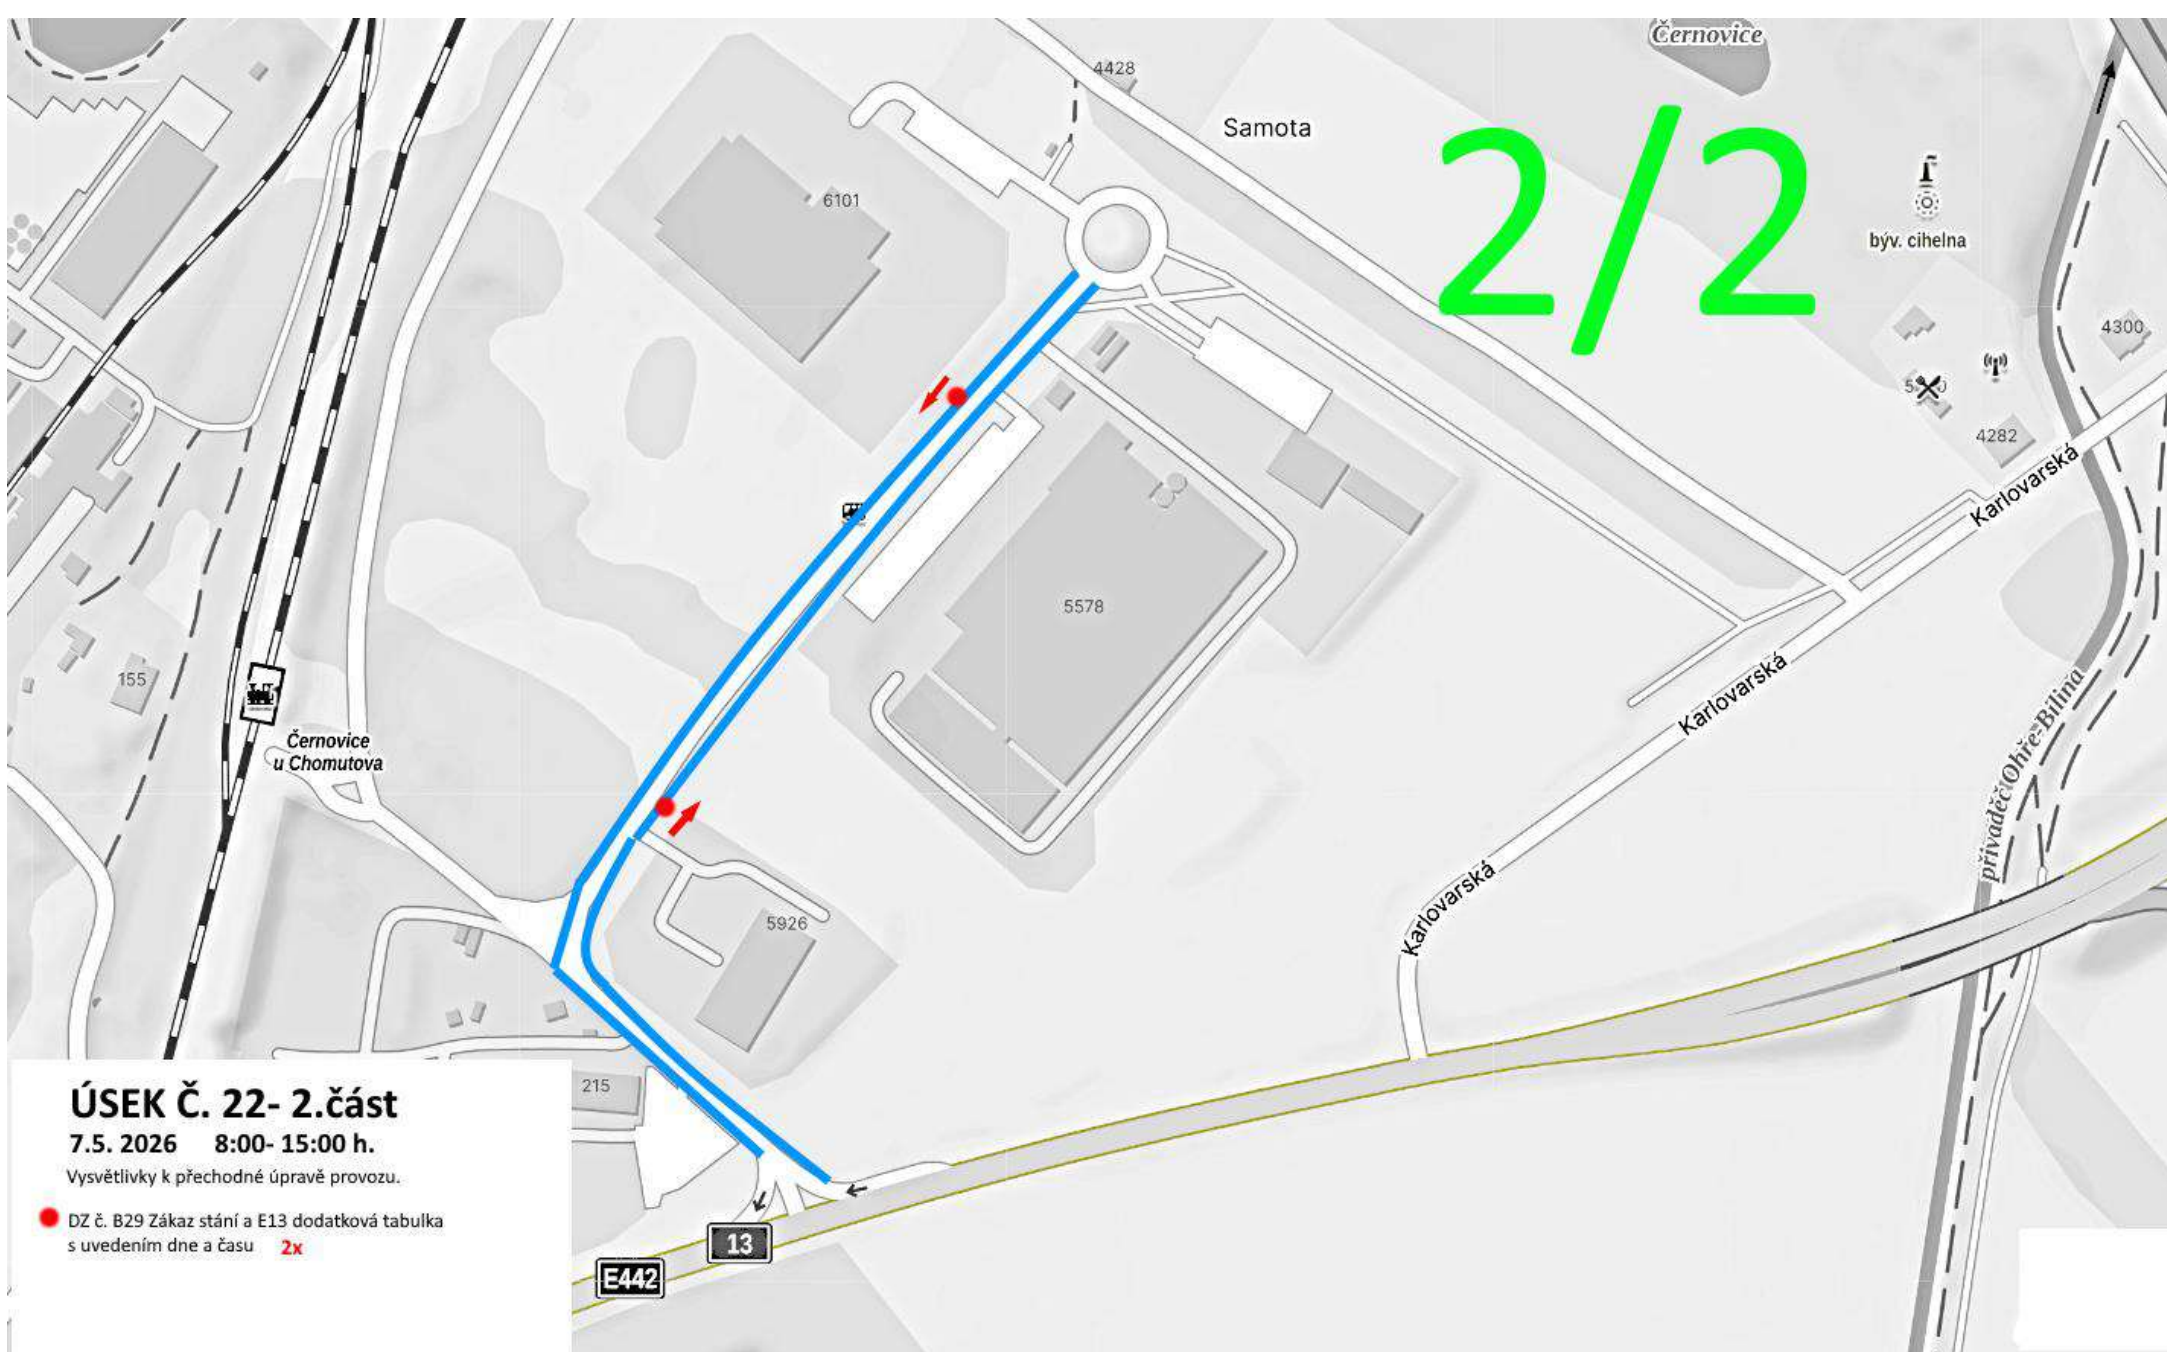

ÚSEK Č. 22- 2.část

7.5. 2026 8:00- 15:00 h.

Vysvětlivky k přechodné úpravě provozu.


- DZ č. B29 Zákaz stání a E13 dodatková tabulka s uvedením dne a času **2x**


ÚSEK Č. 23


12.5.2026 8:00- 15:00 h.

Vysvětlivky k přechodné úpravě provozu.

-  IZ 8a- Zóna s dopravním omezením 14x
-  IZ 8b- Konec zóny s dopravním omezením 12x

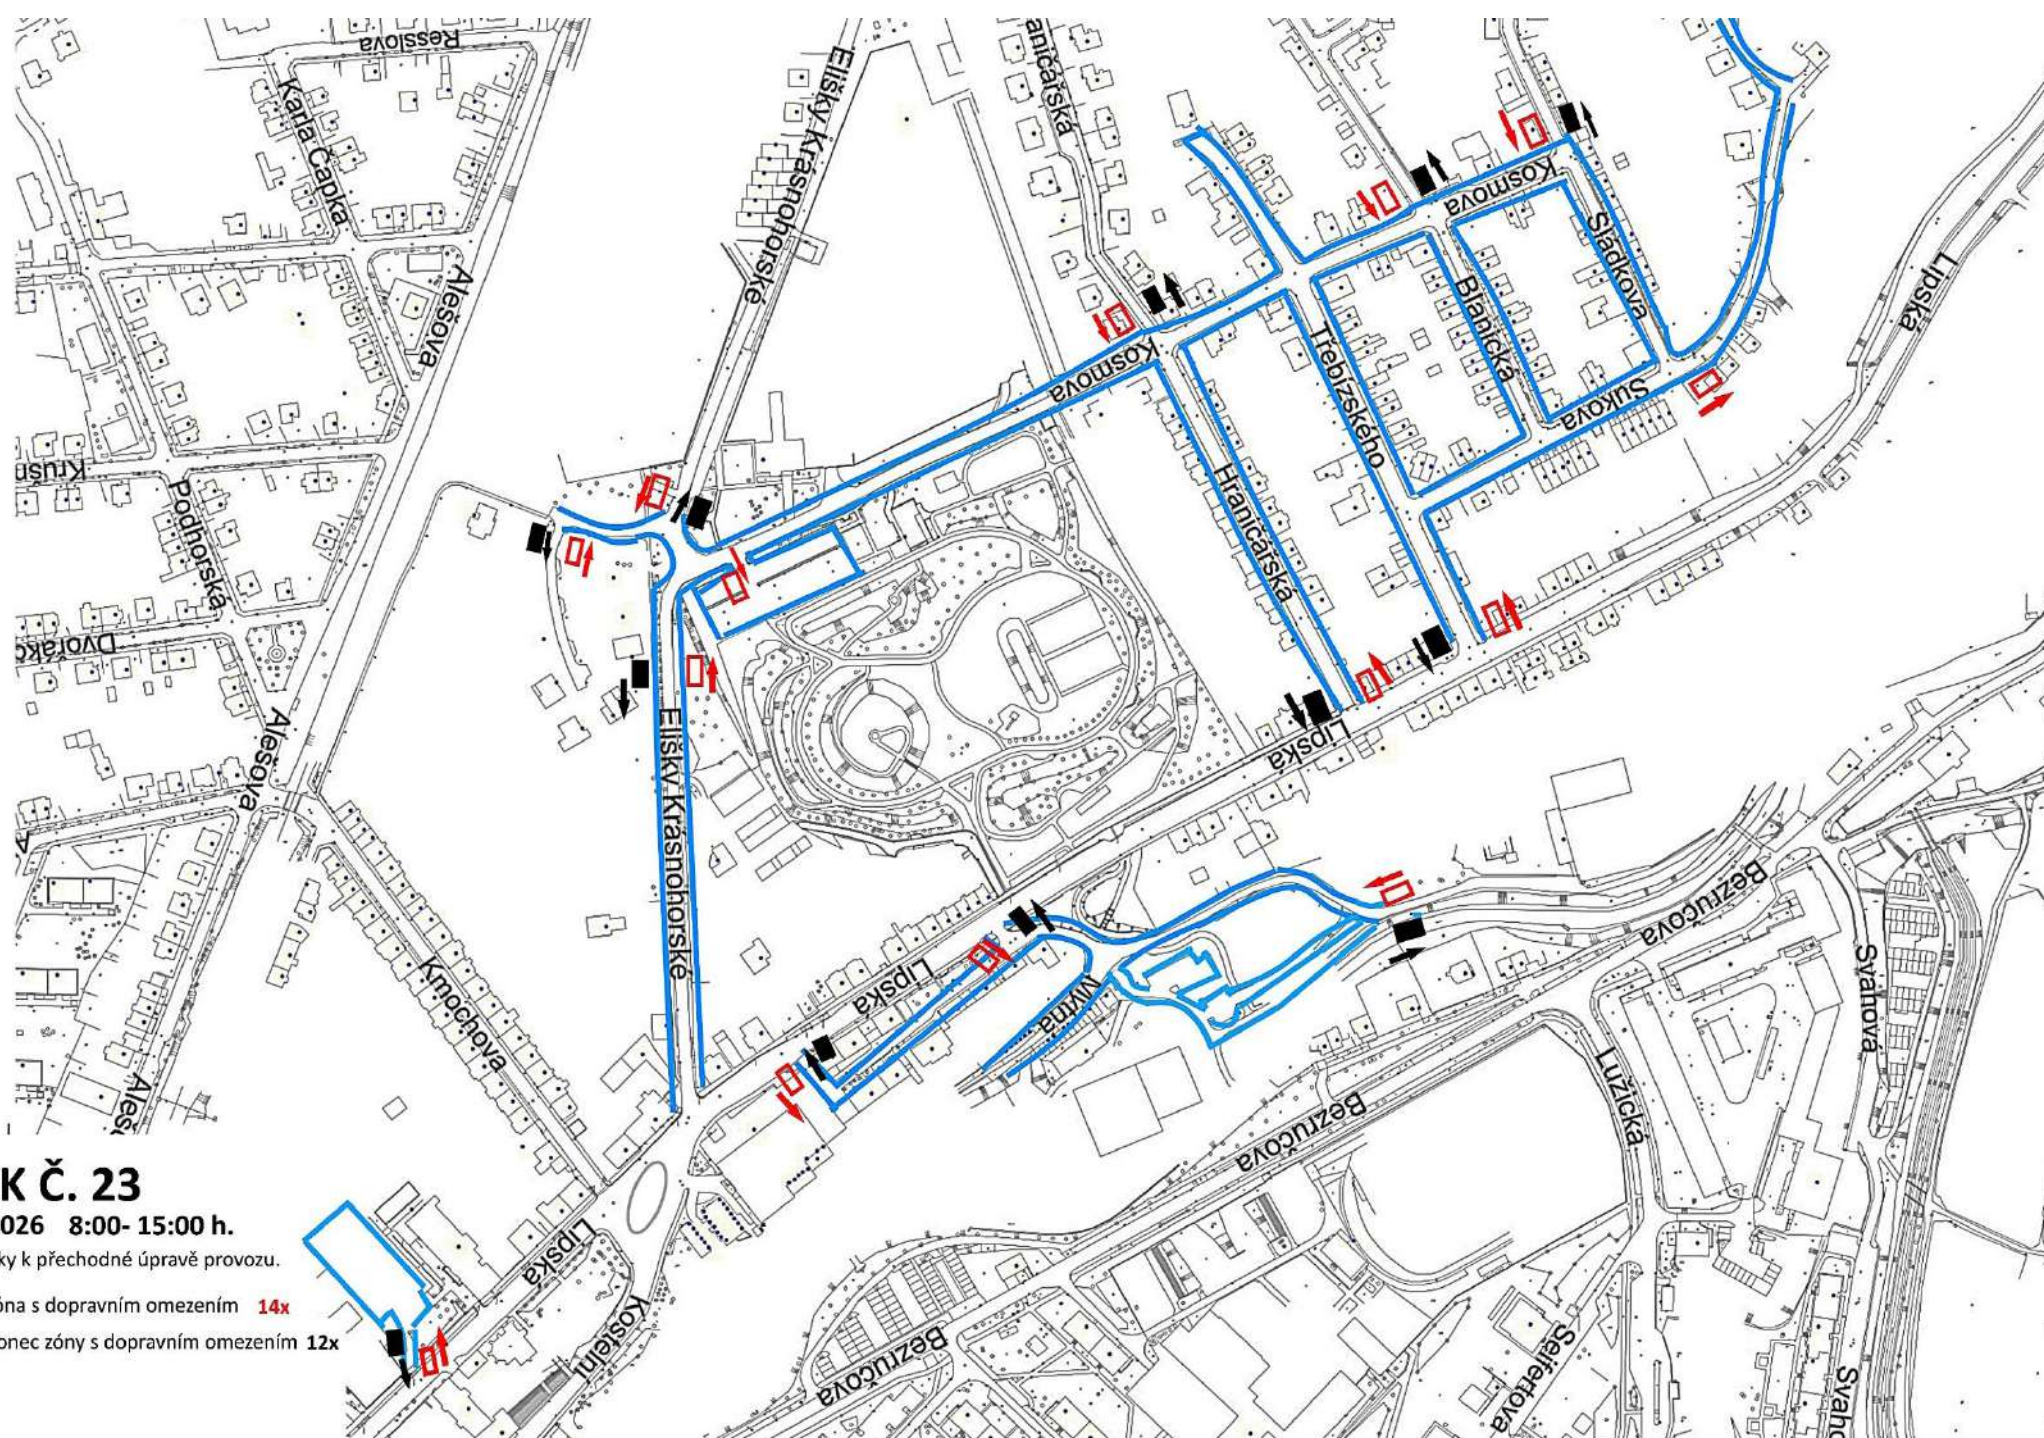

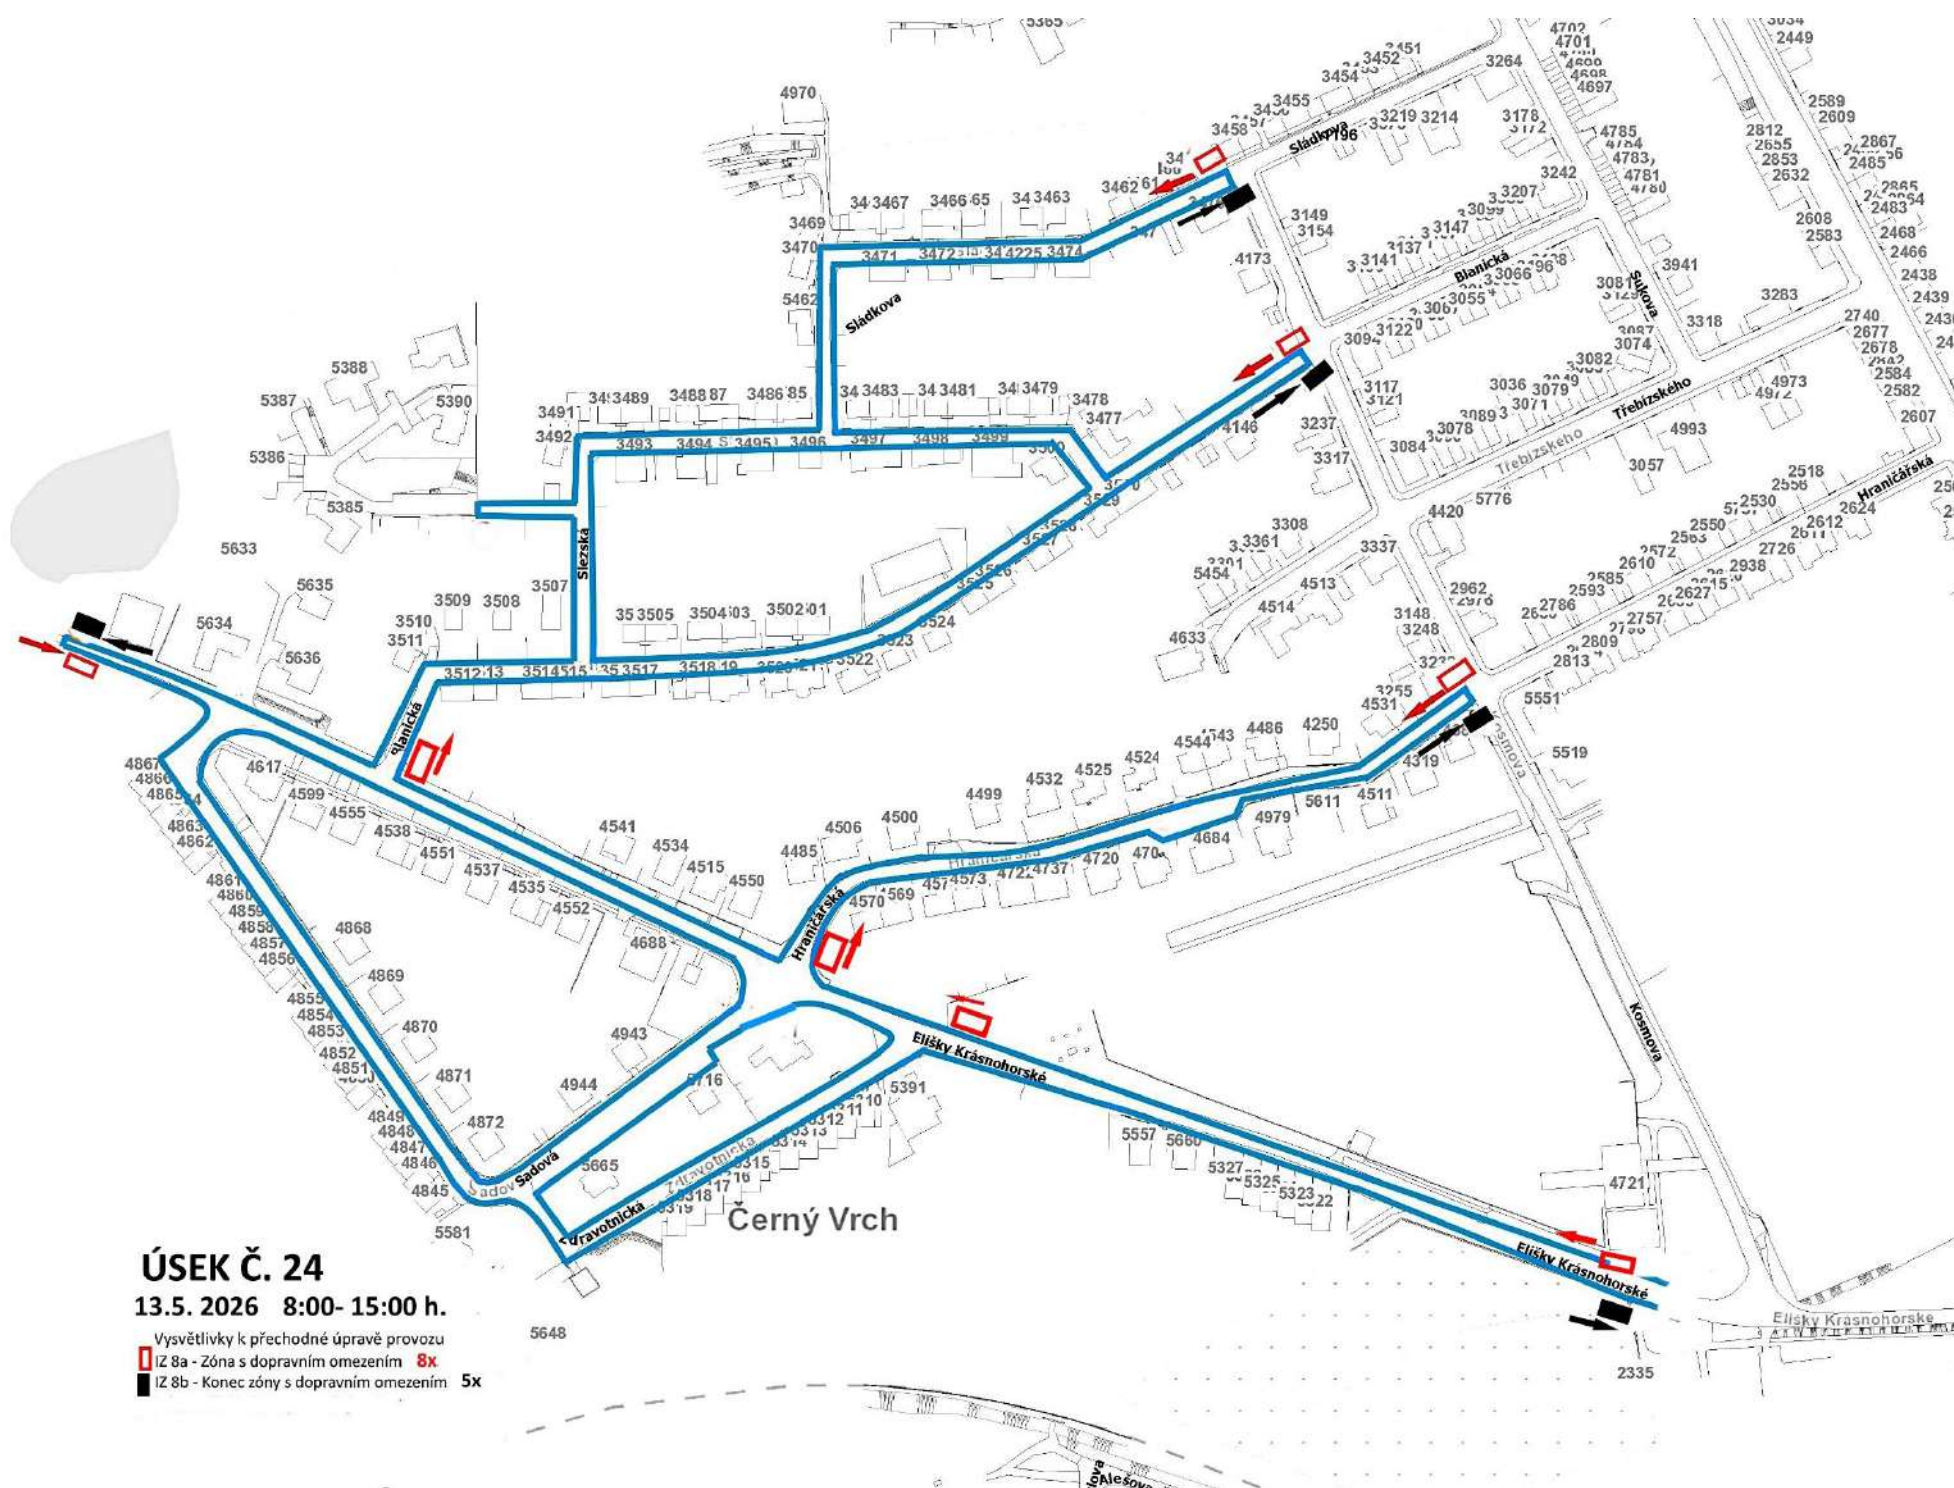

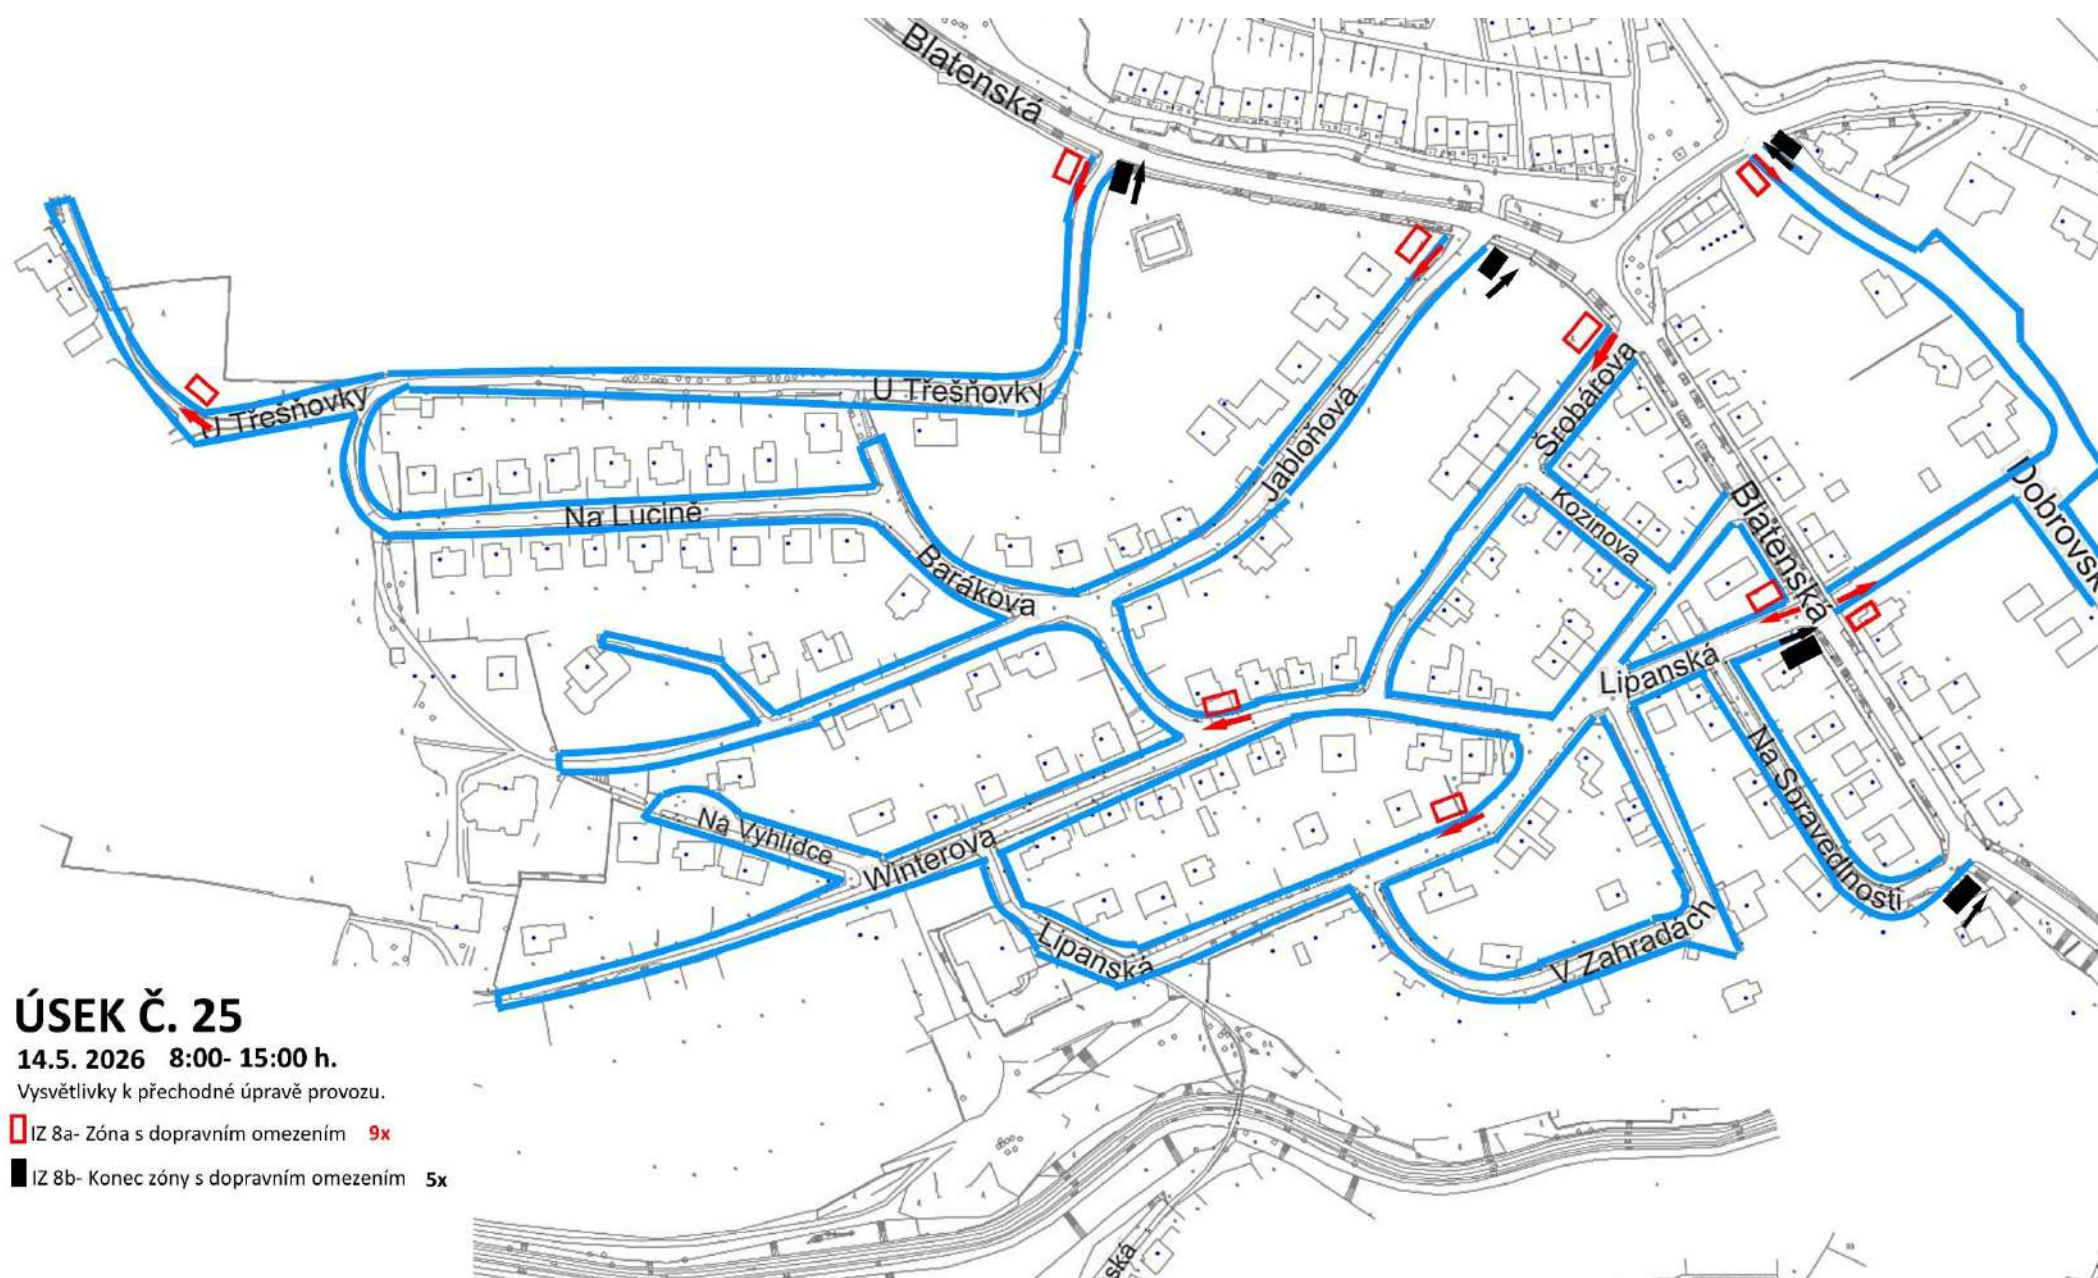


ÚSEK Č. 25

14.5. 2026 8:00- 15:00 h.

Vysvětlivky k přechodné úpravě provozu.

IZ 8a- Zóna s dopravním omezením 9x

IZ 8b- Konec zóny s dopravním omezením 5x

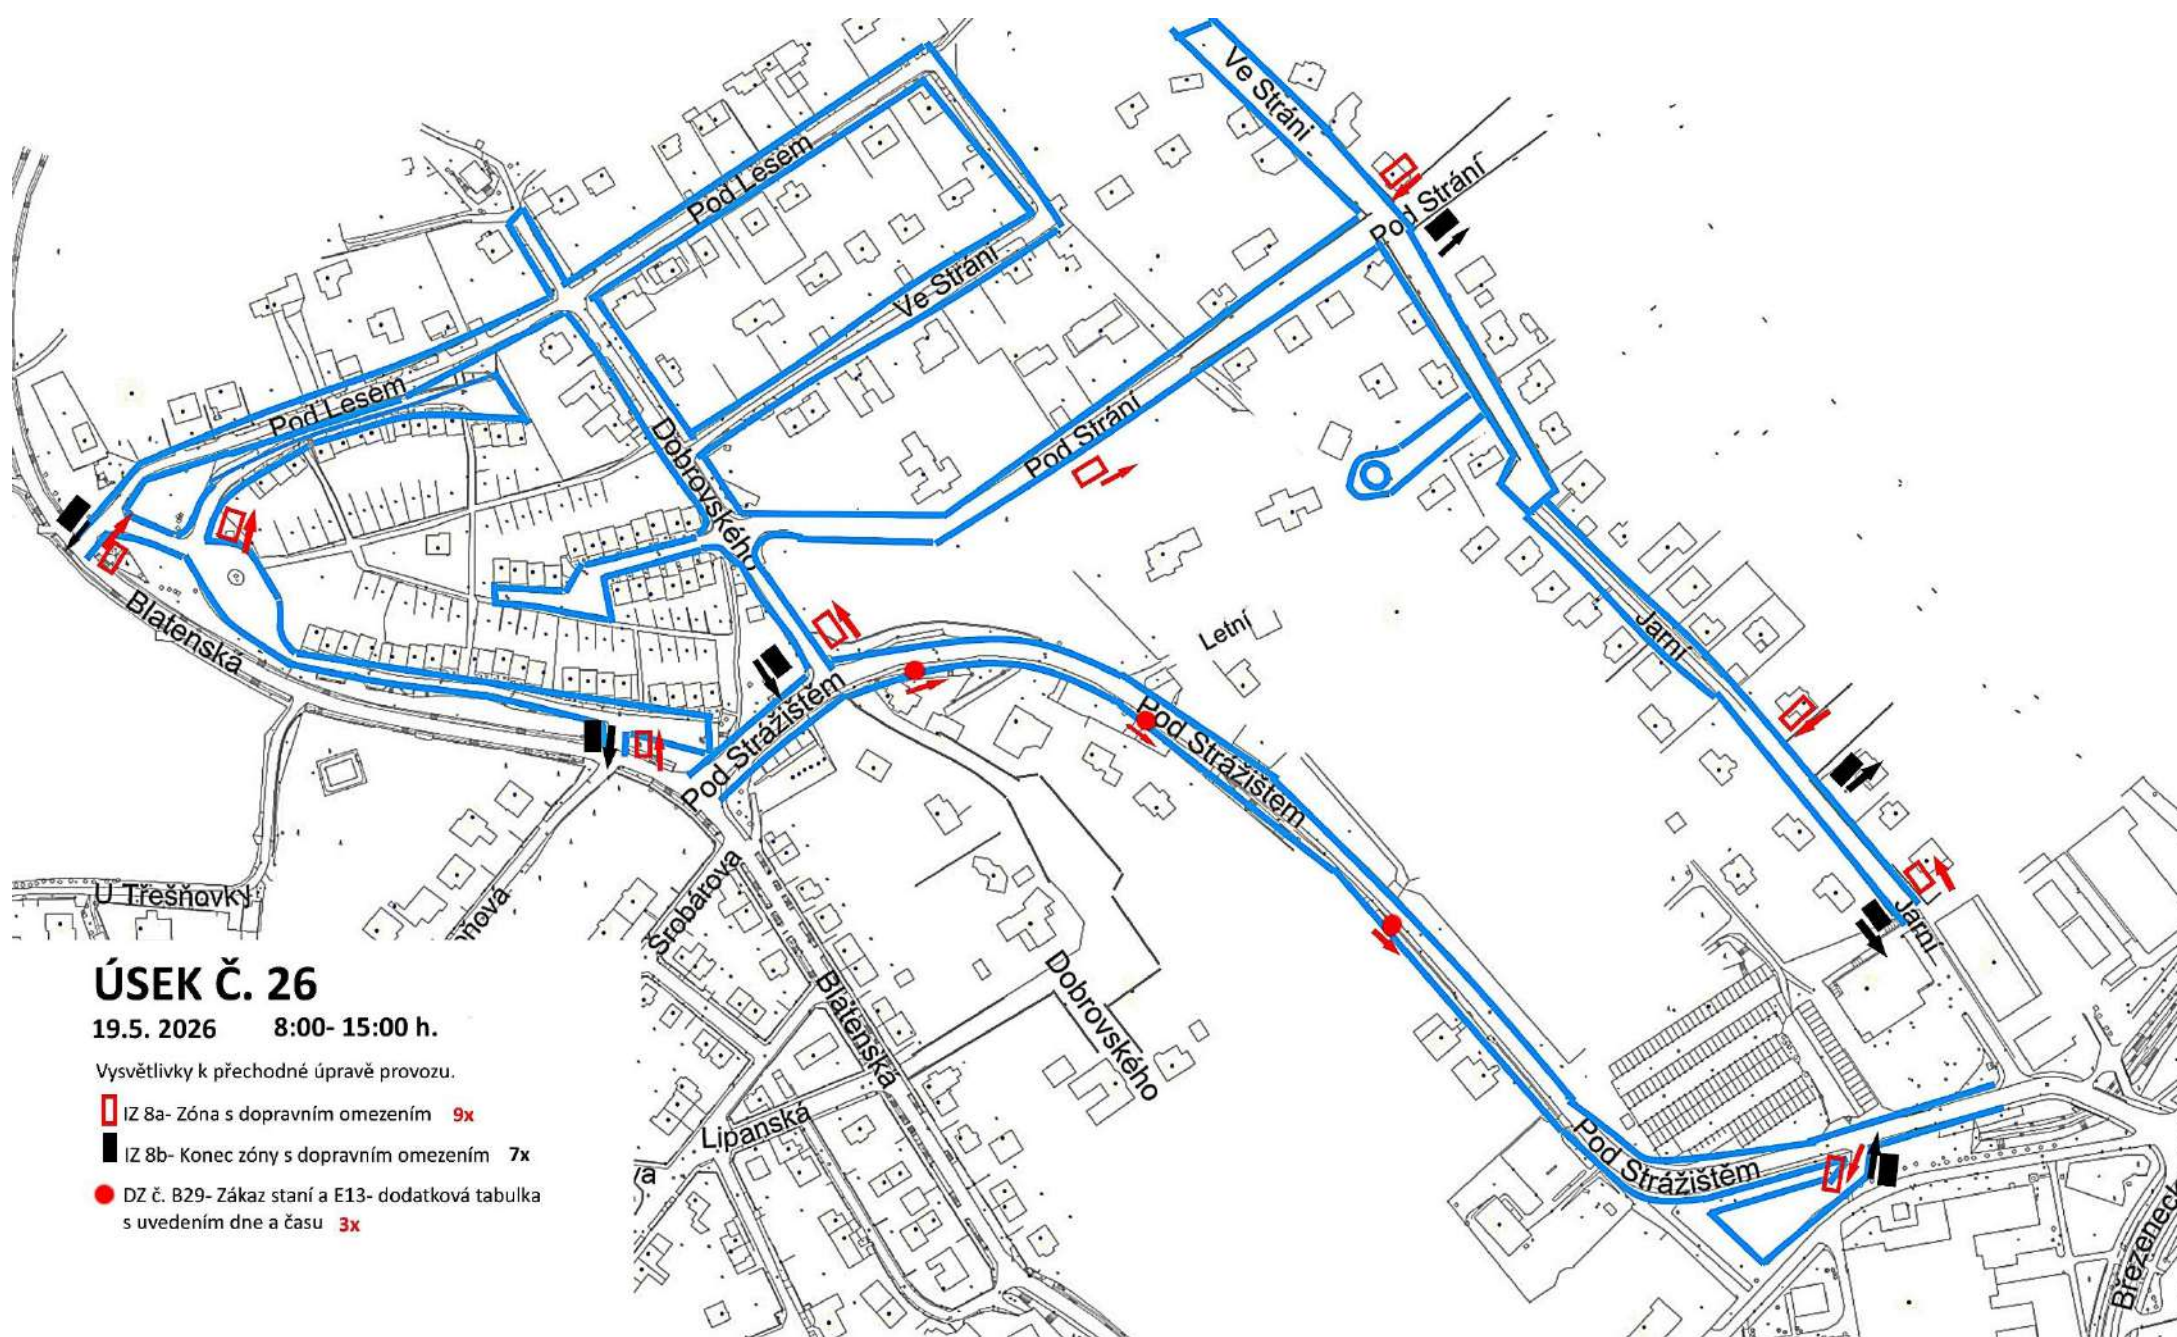



ÚSEK Č. 27


20.5. 2026 8:00- 15:00 h.


Vysvětlivky k přechodné úpravě provozu

-  IZ 8a - Zóna s dopravním omezením **7x**
-  IZ 8b - Konec zóny s dopravním omezením **3x**
-  DZ č. B 29 Zákaz stání a E 13 Dodatková tabule s uvedením dne a času **5x**

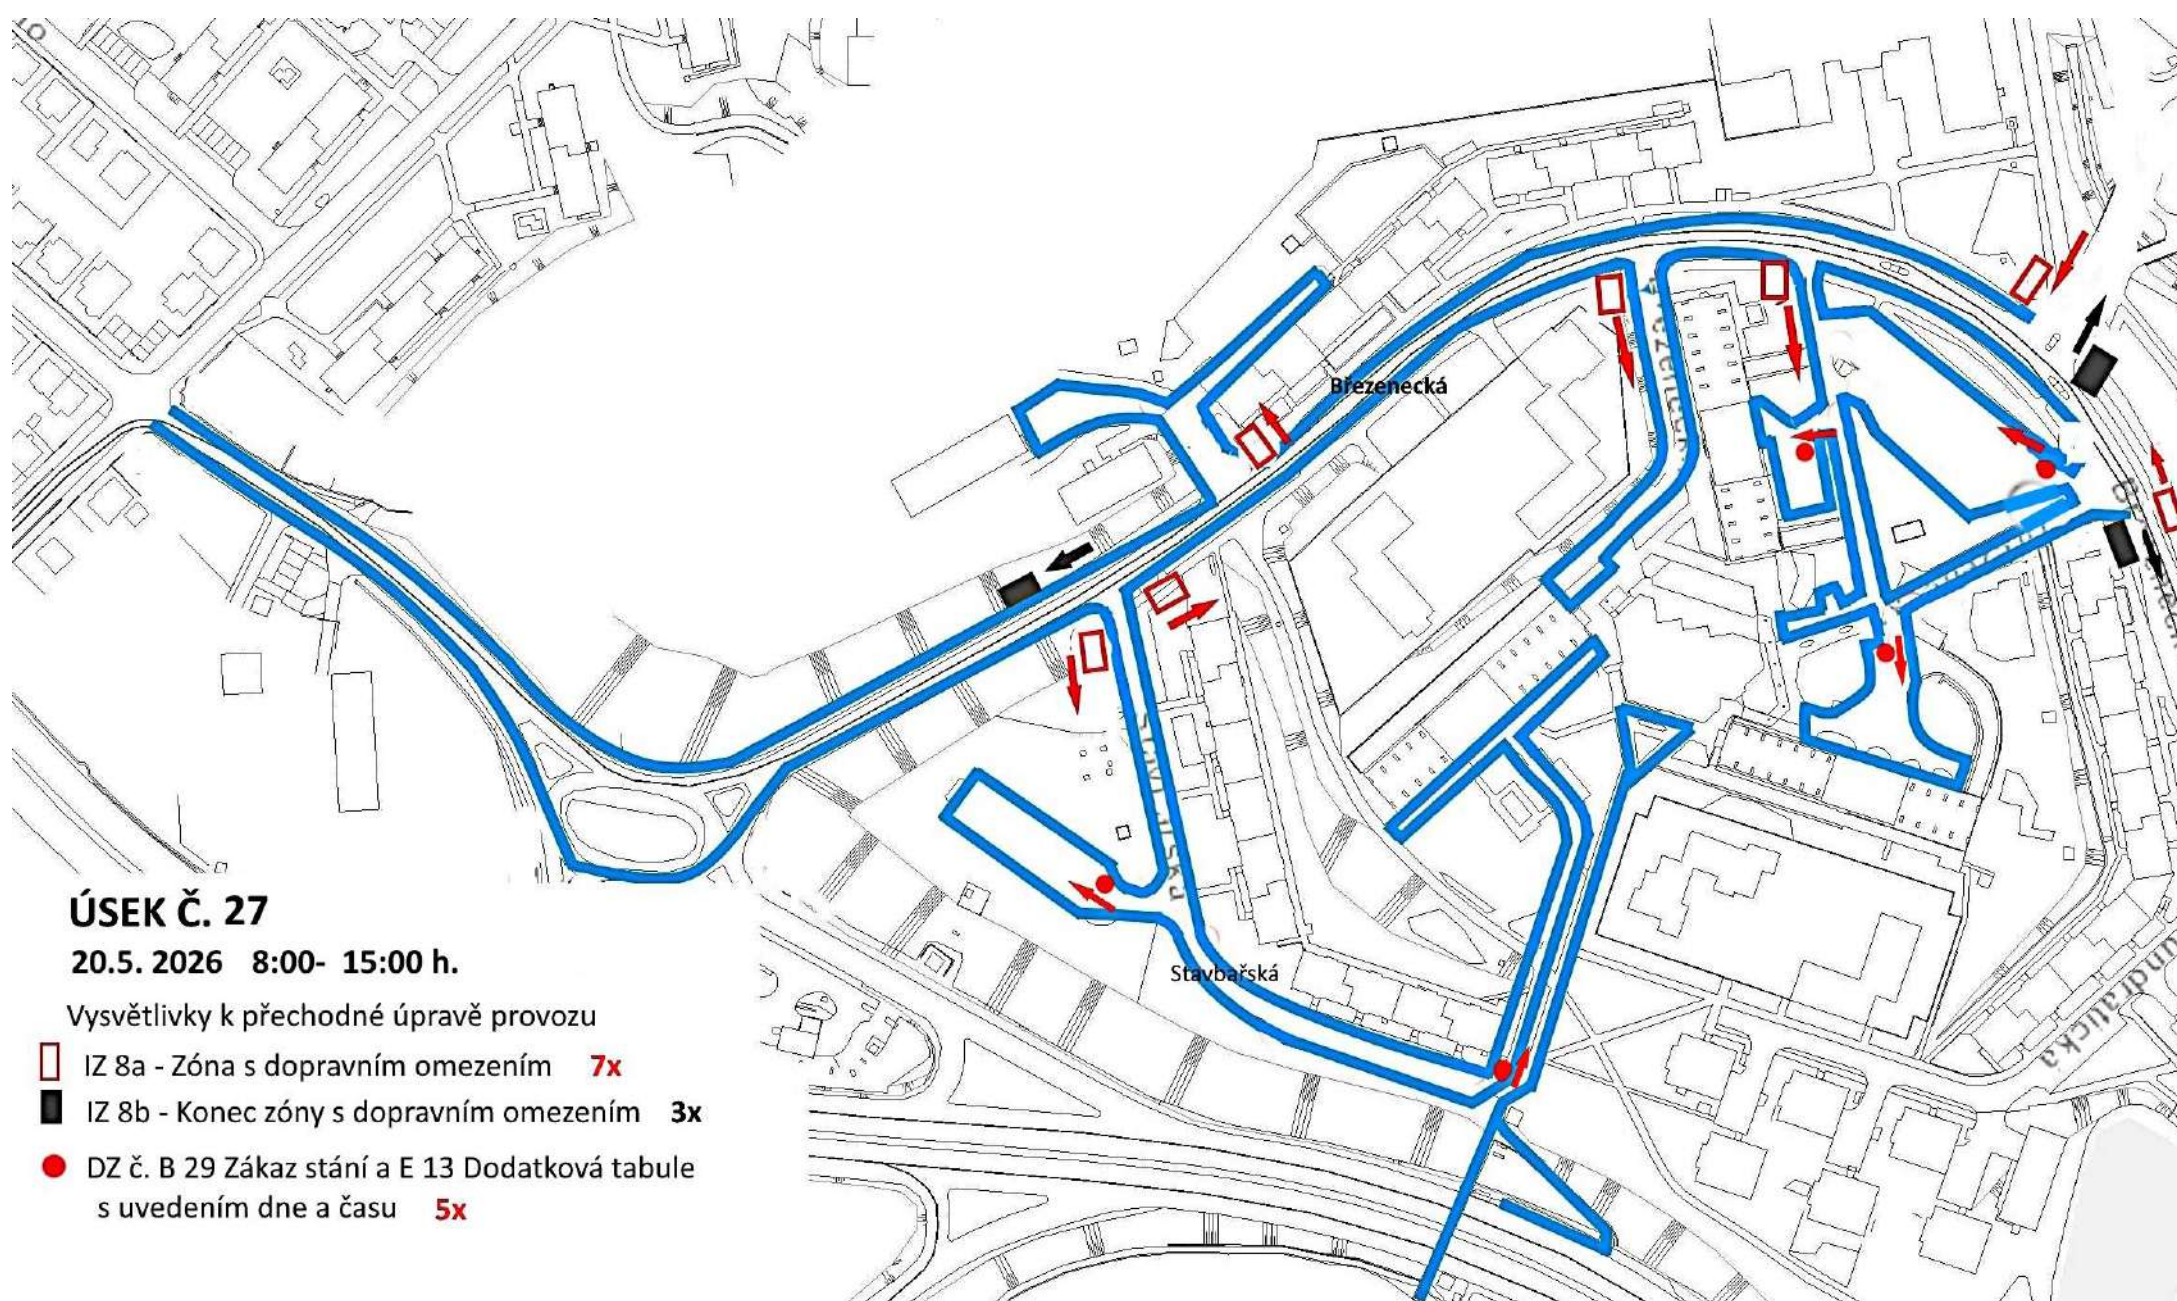

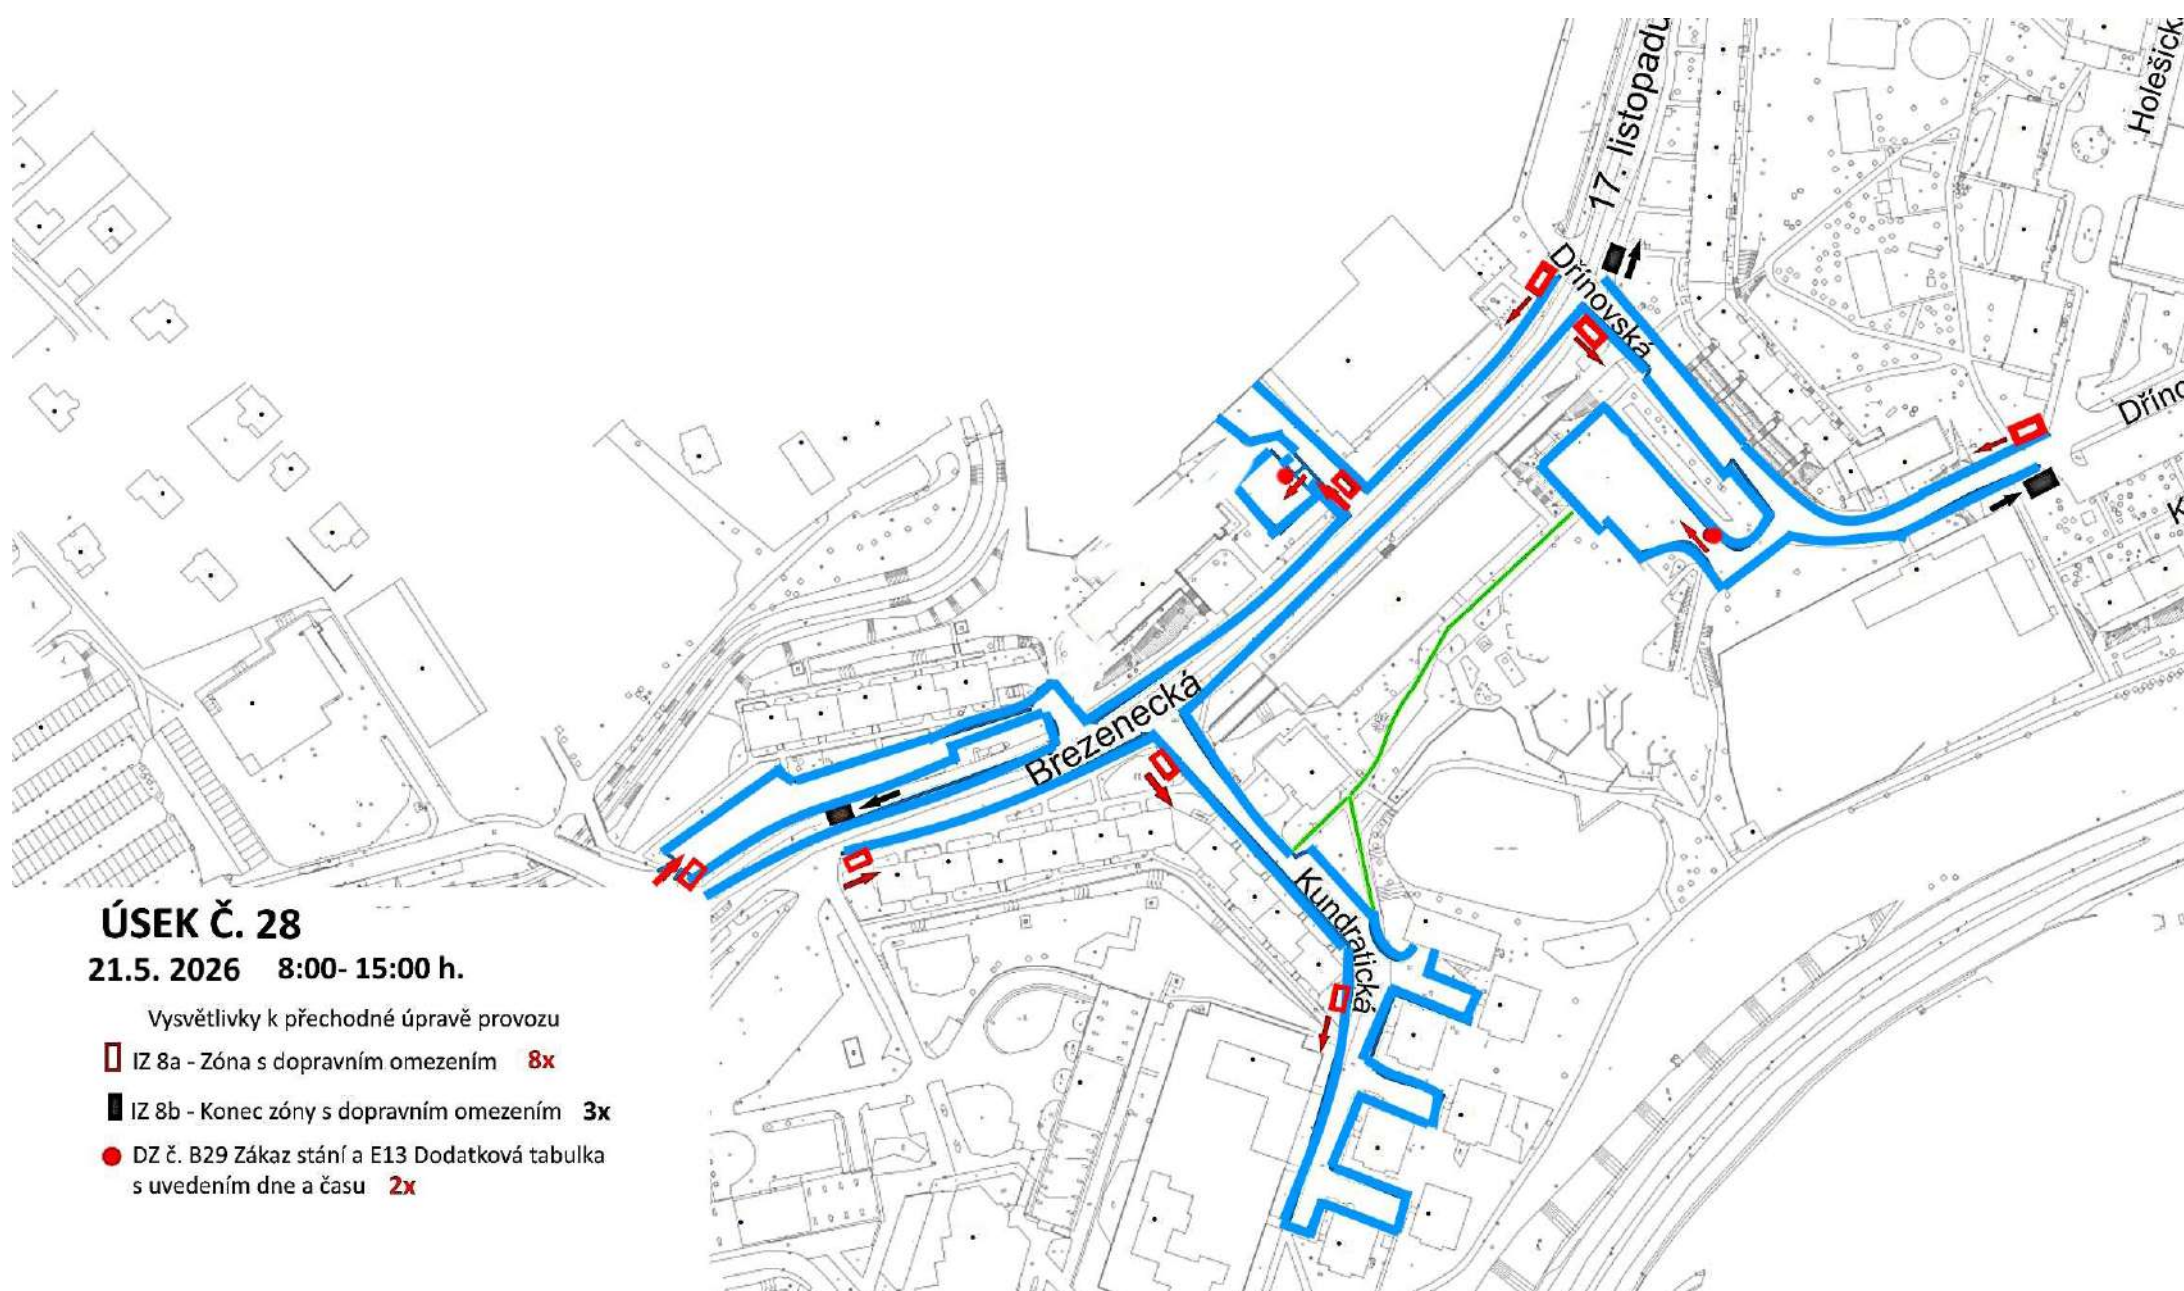

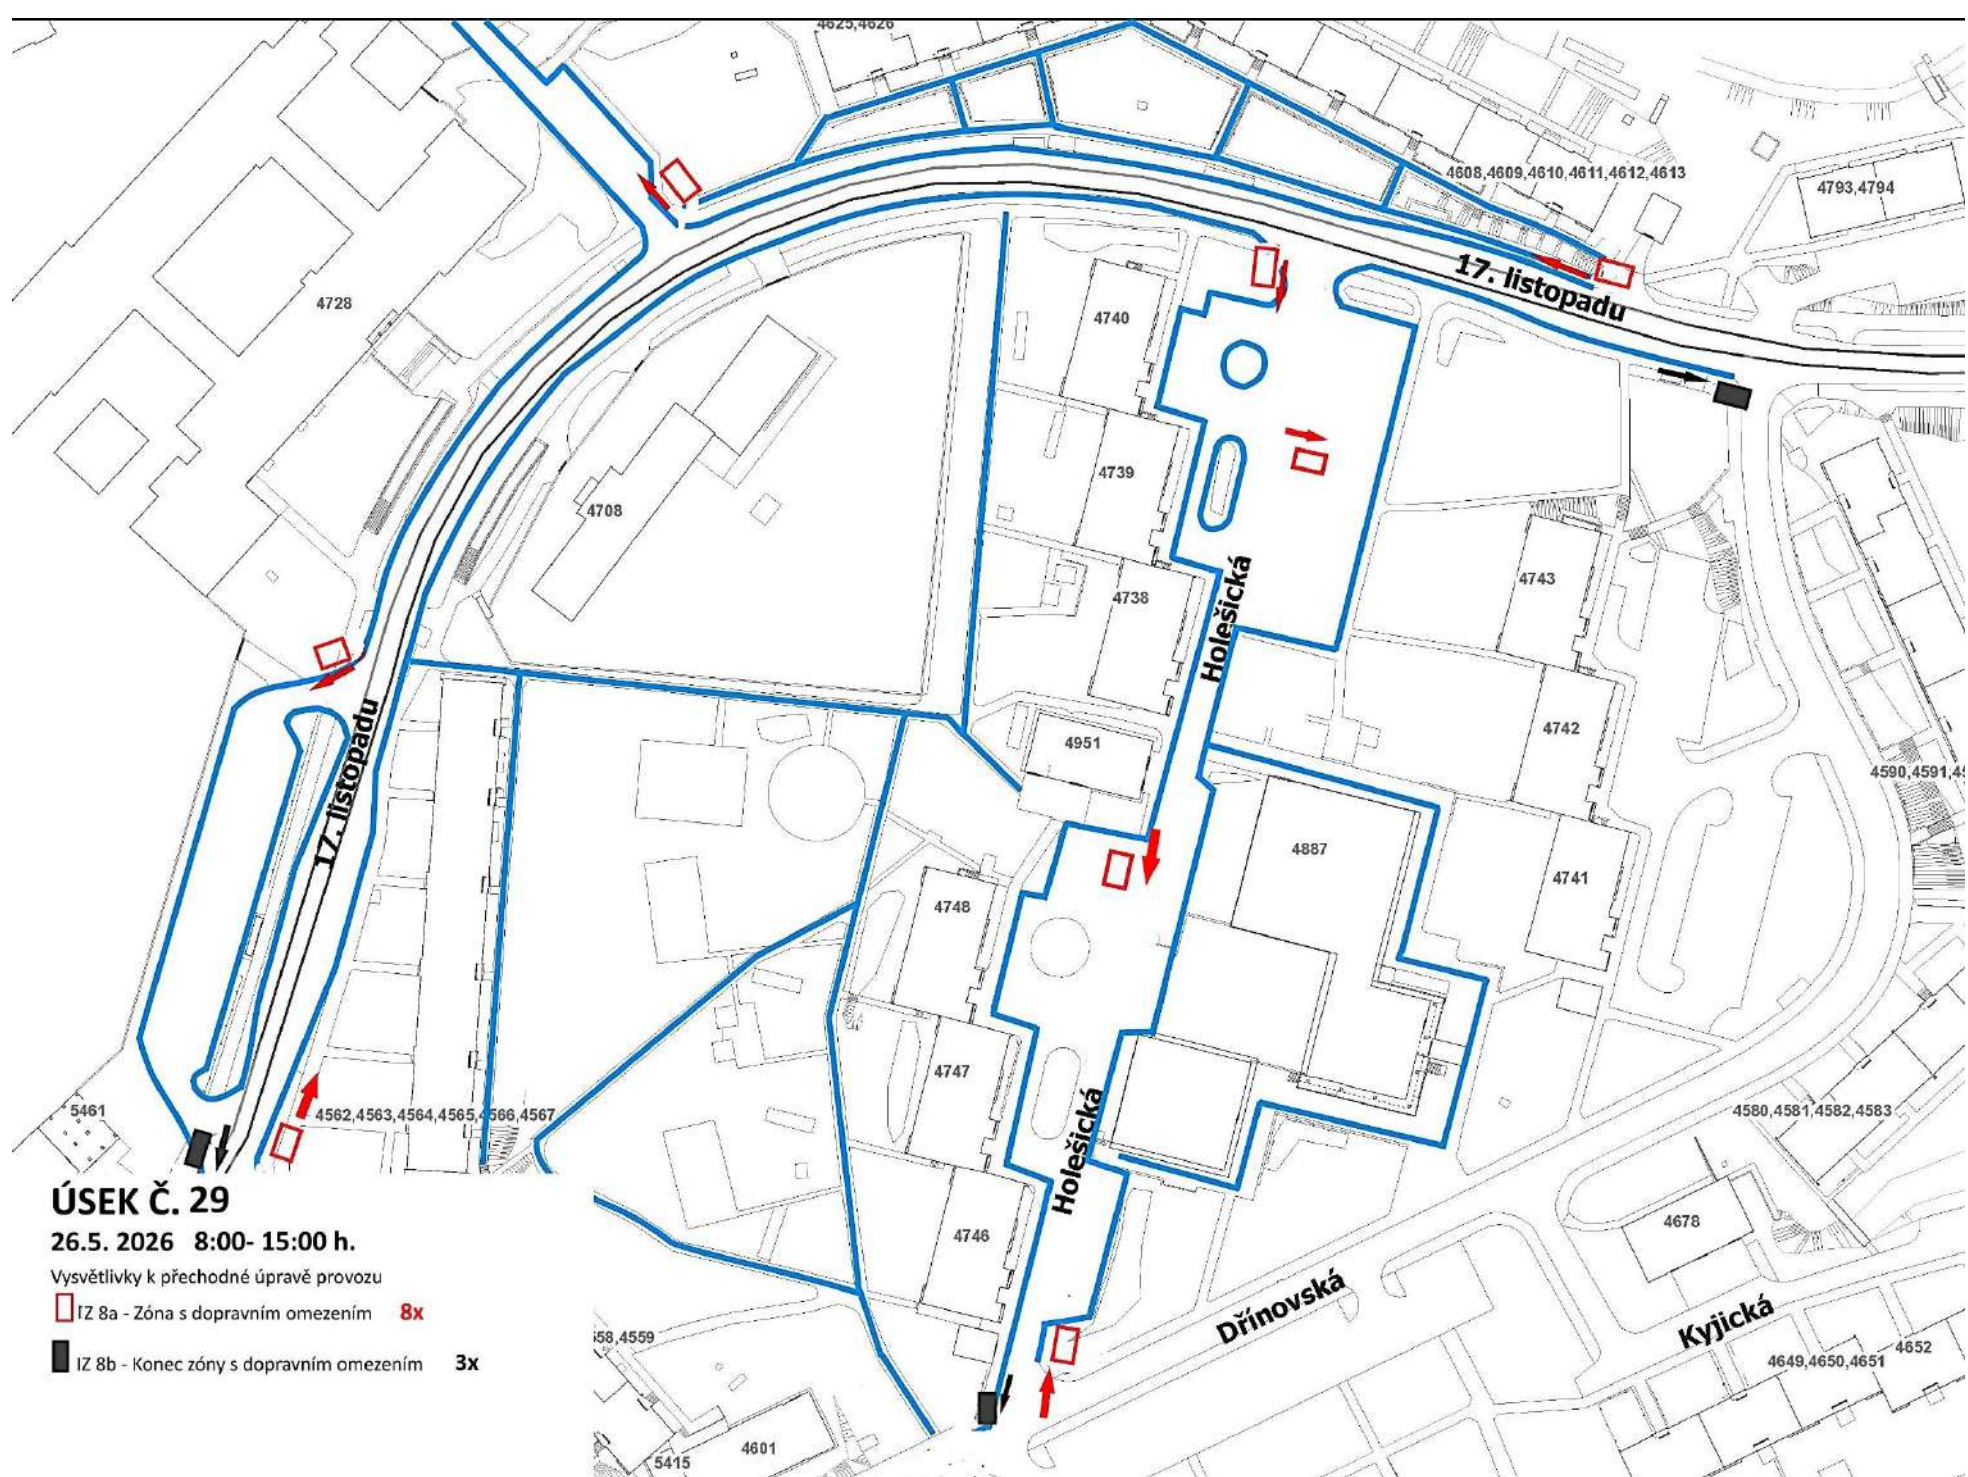

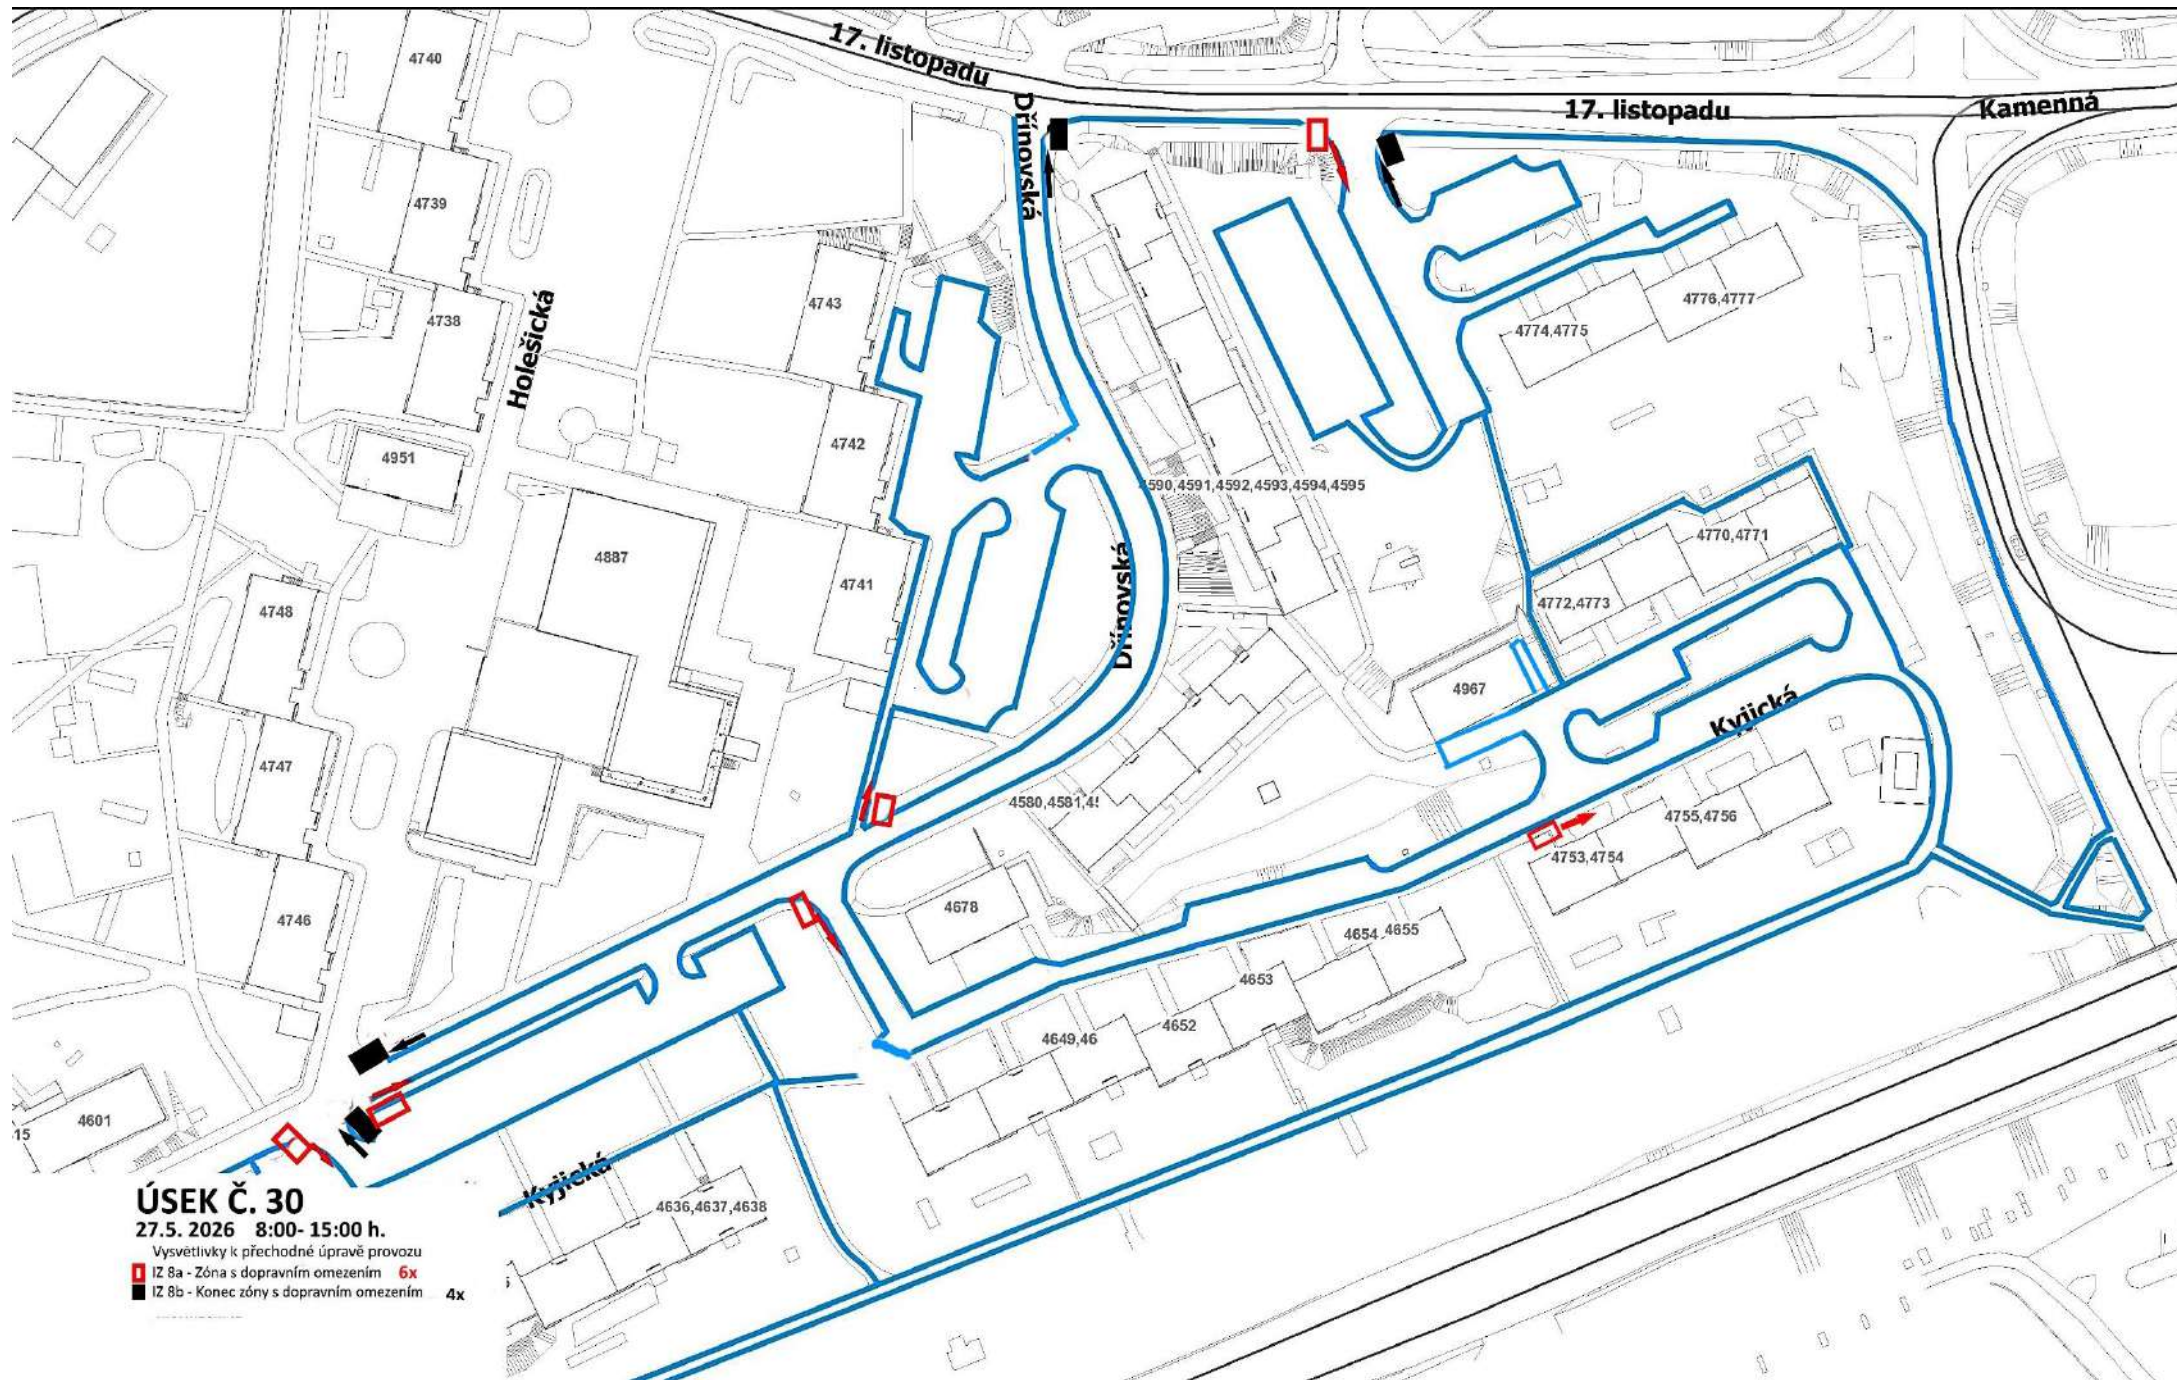





ÚSEK Č. 31- 1. část


28.5. 2026 8:00- 15:00 h.


Vysvětlivky k přechodné úpravě provozu


-  IZ 8a - Zóna s dopravním omezením **4x**
-  IZ 8b - Konec zóny s dopravním omezením **4x**
-  DZ č. B29 Zákaz stání a E13 Dodatková tabulka s uvedením dne a času **1x**

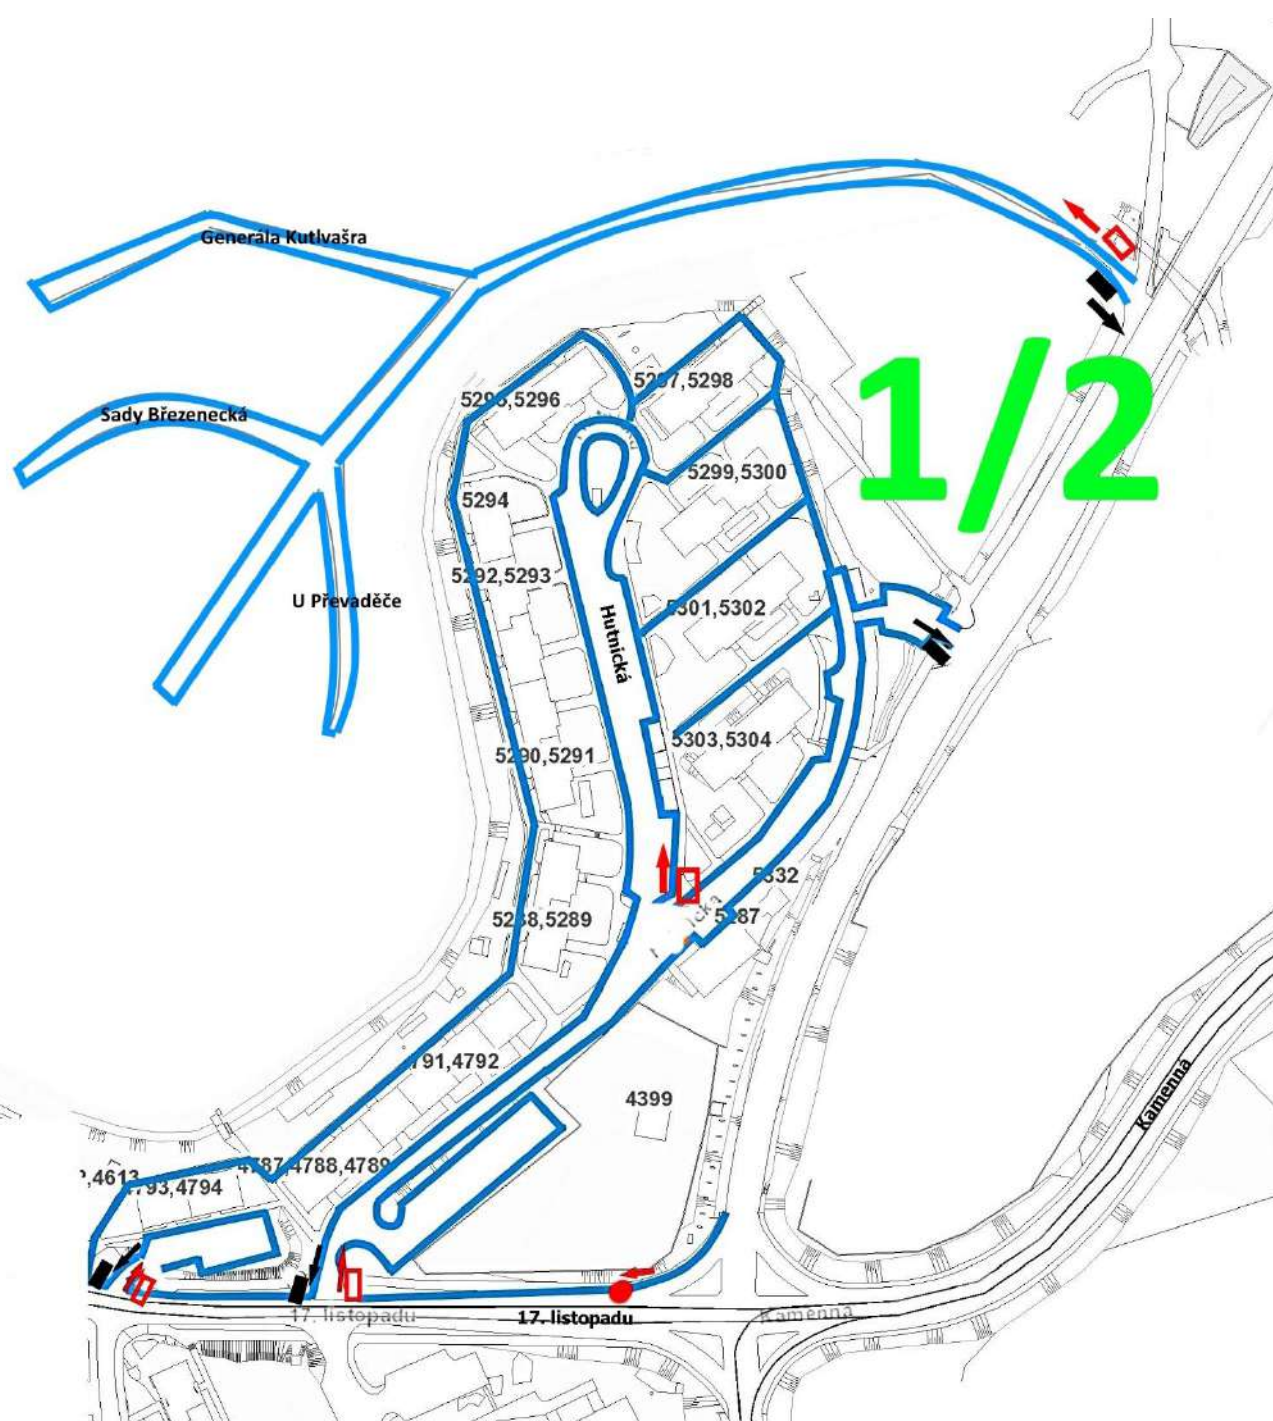


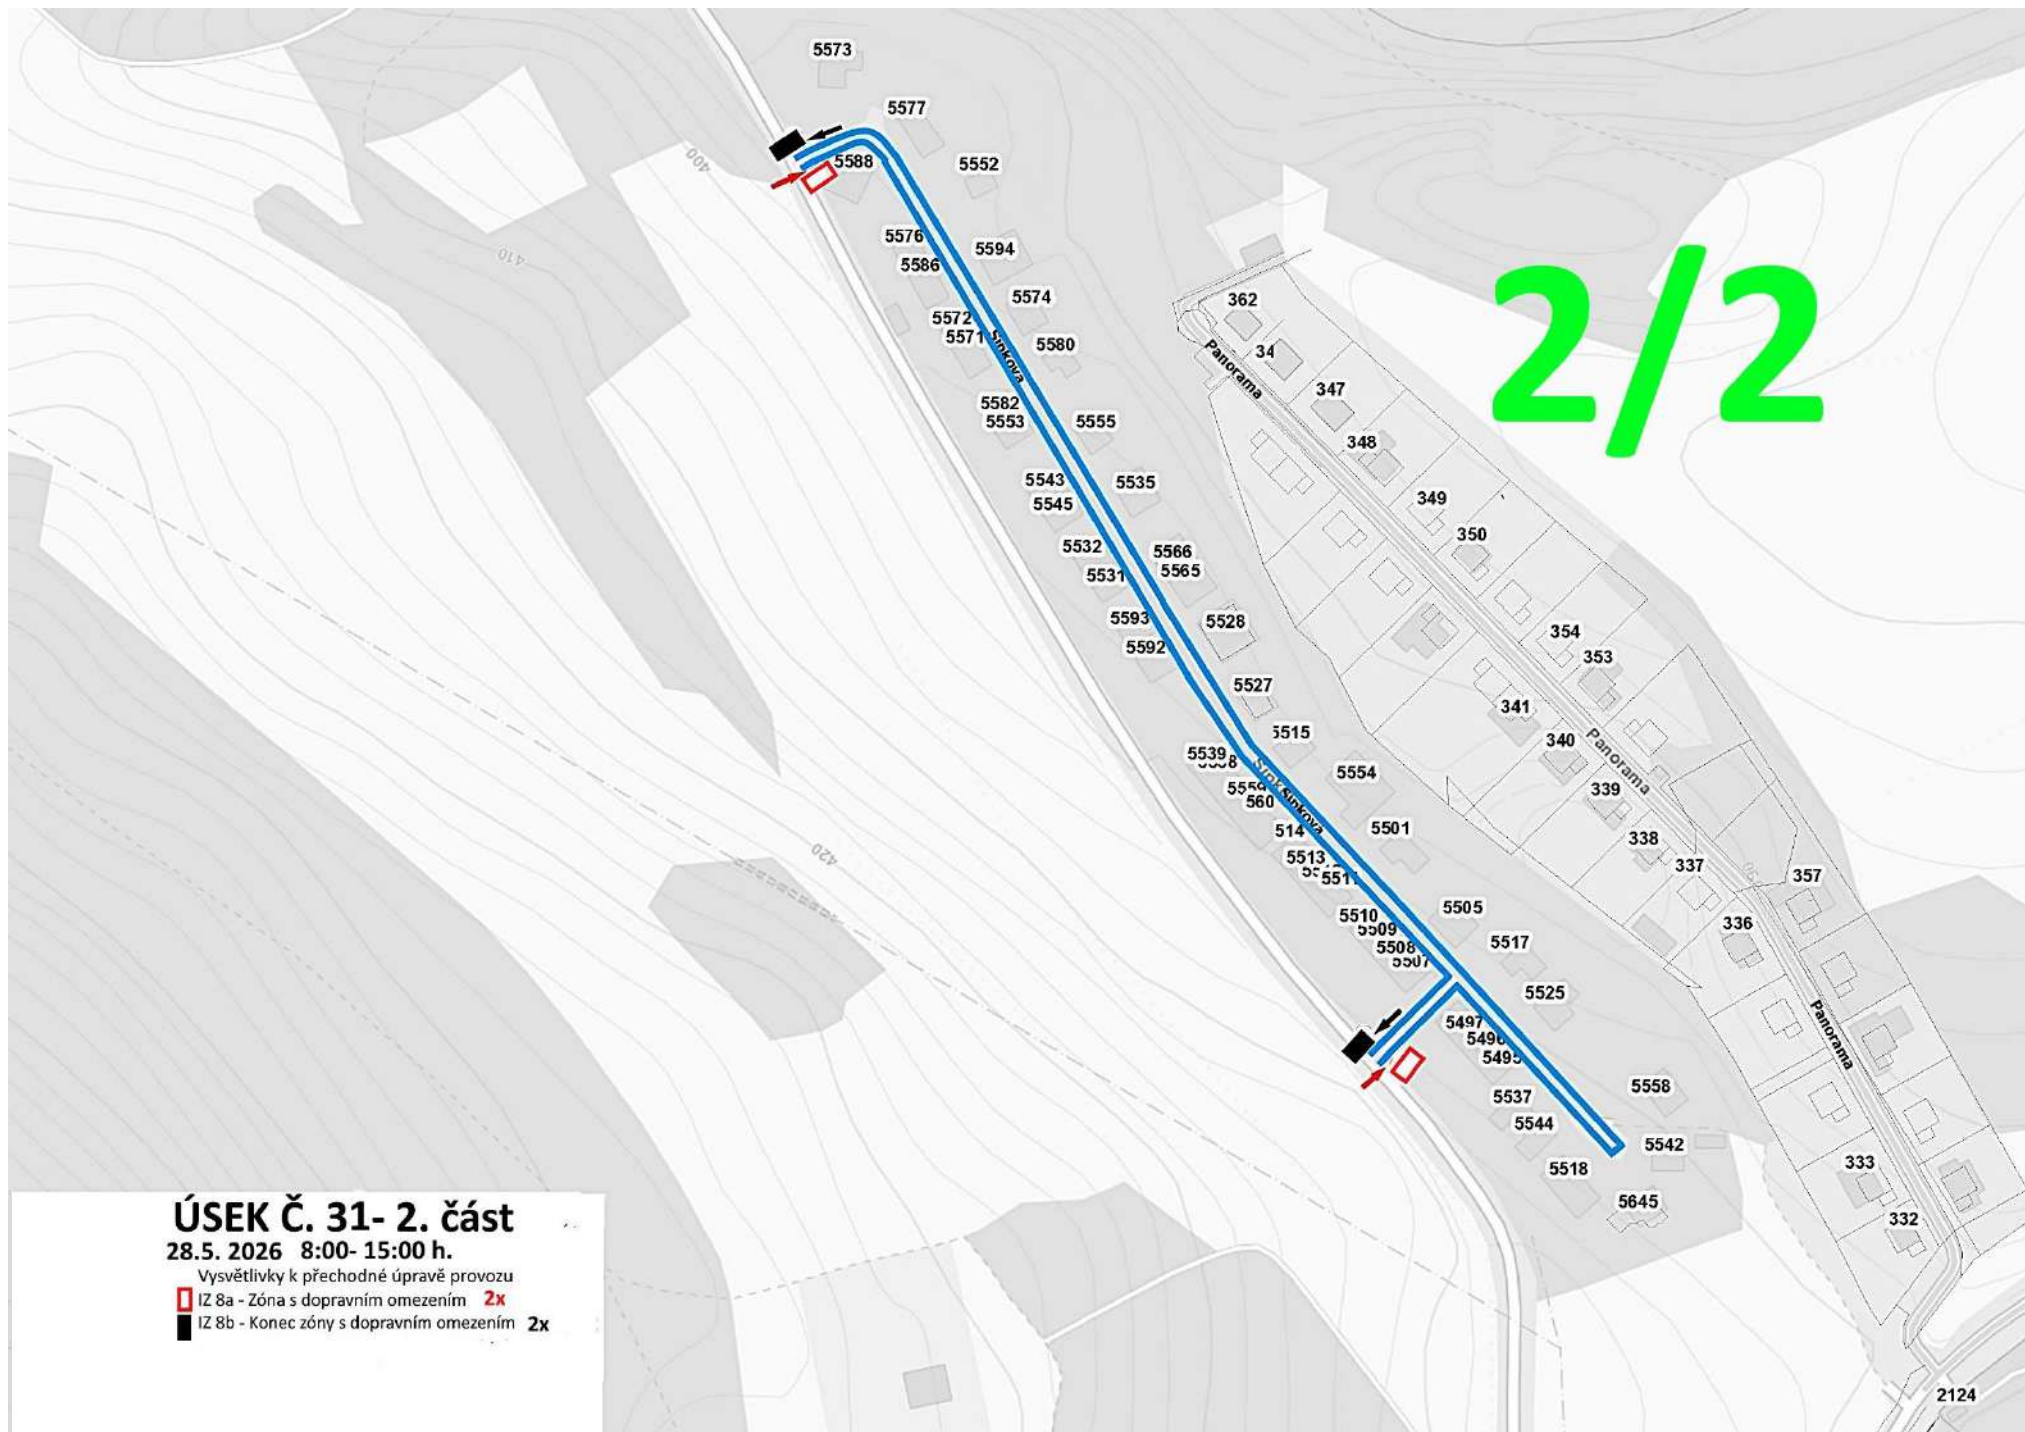


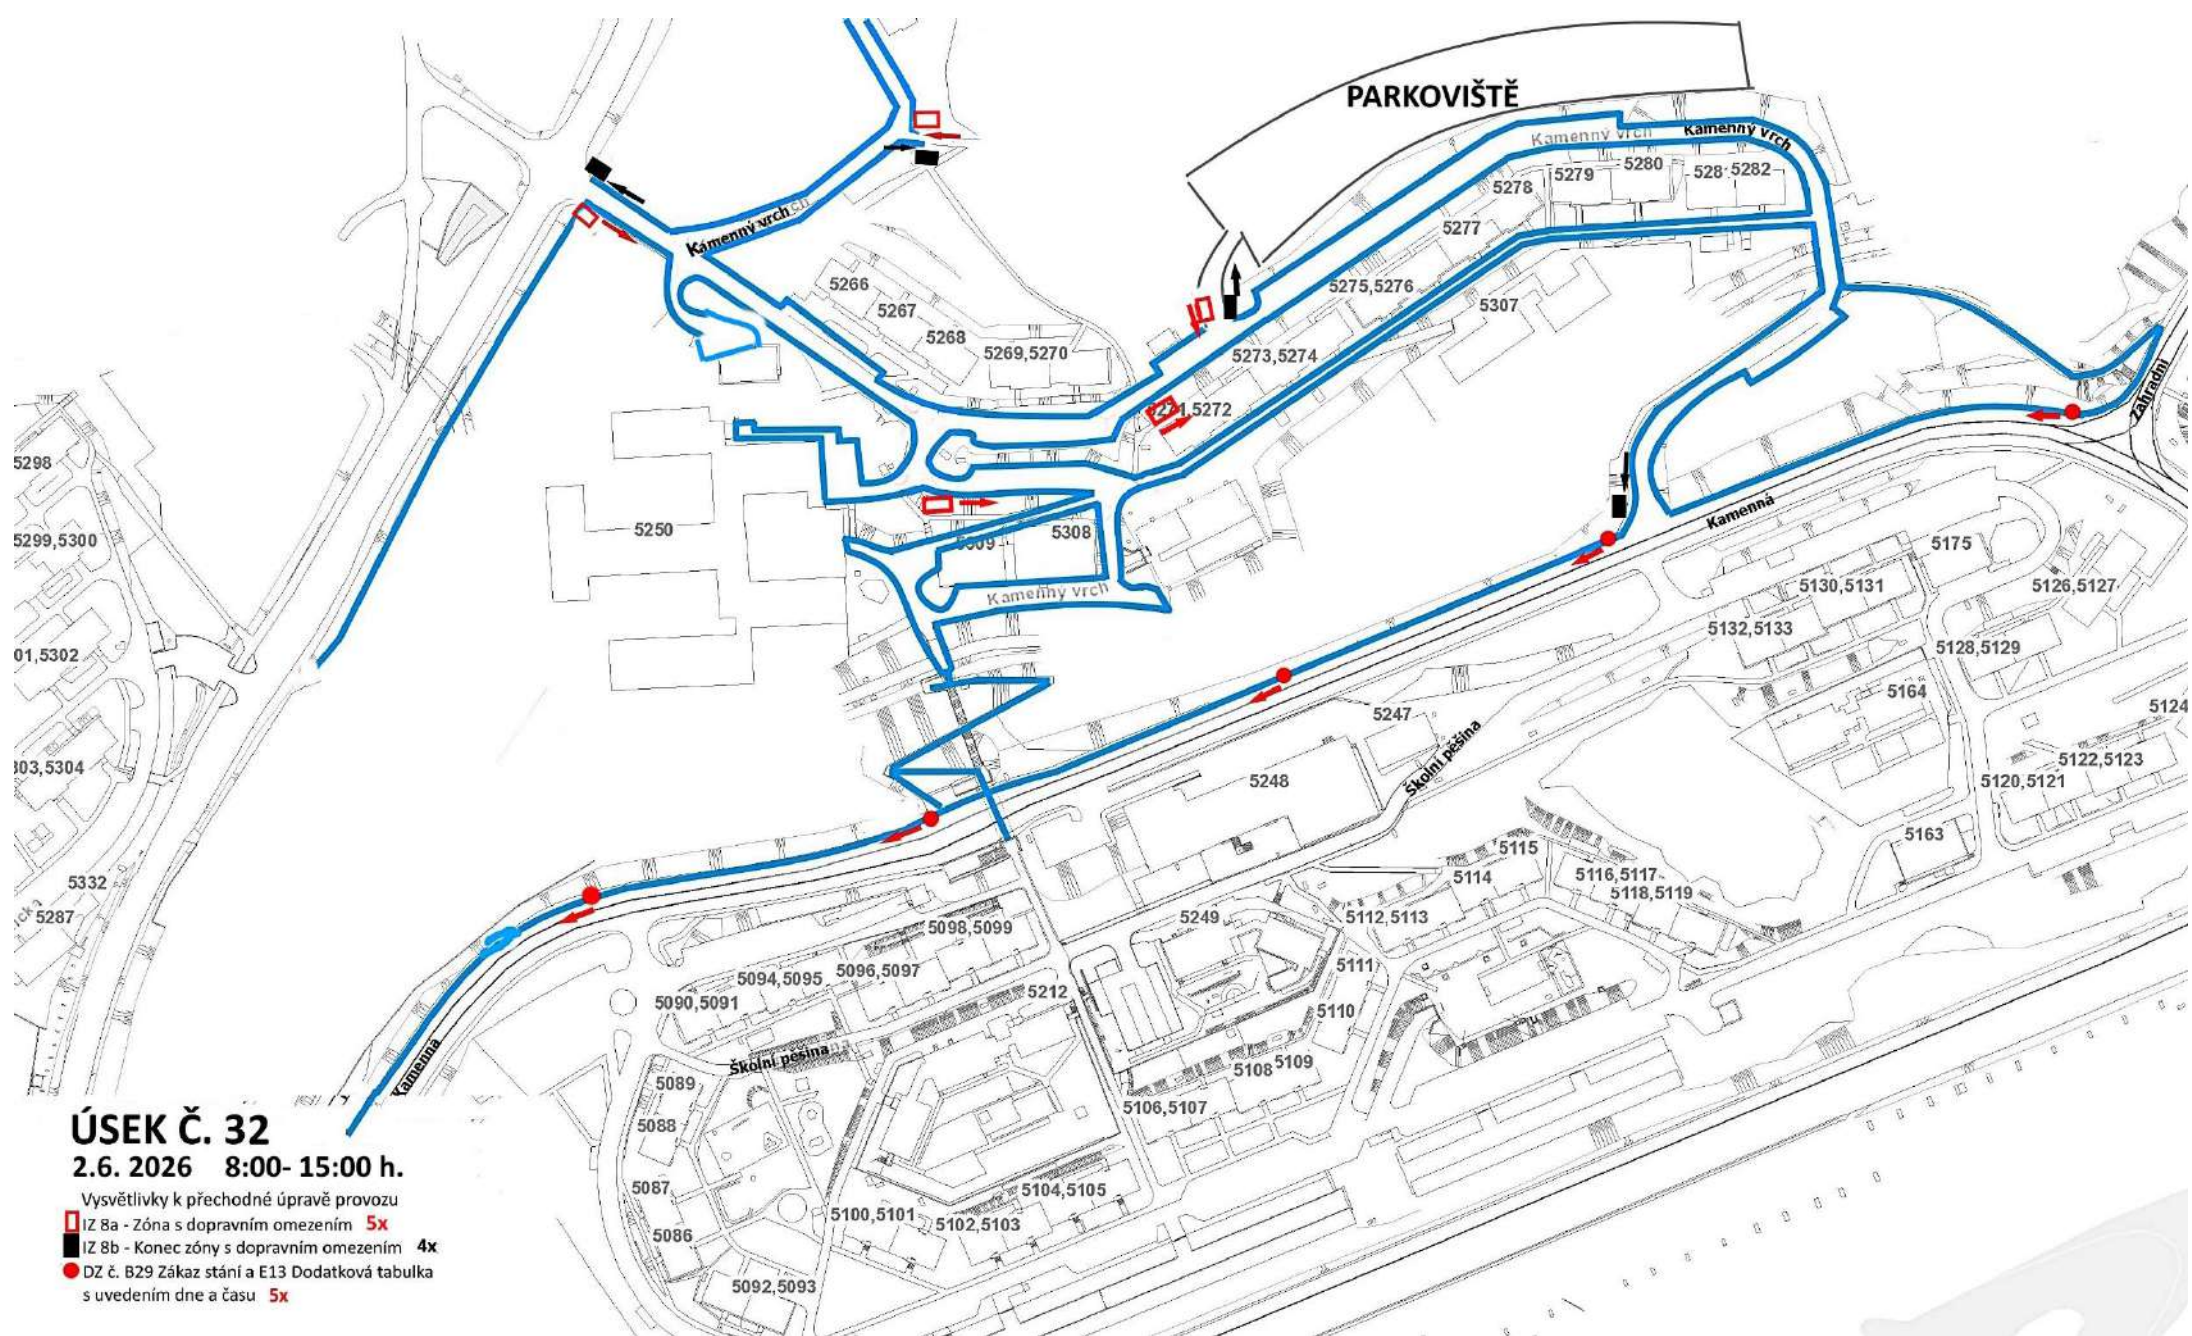


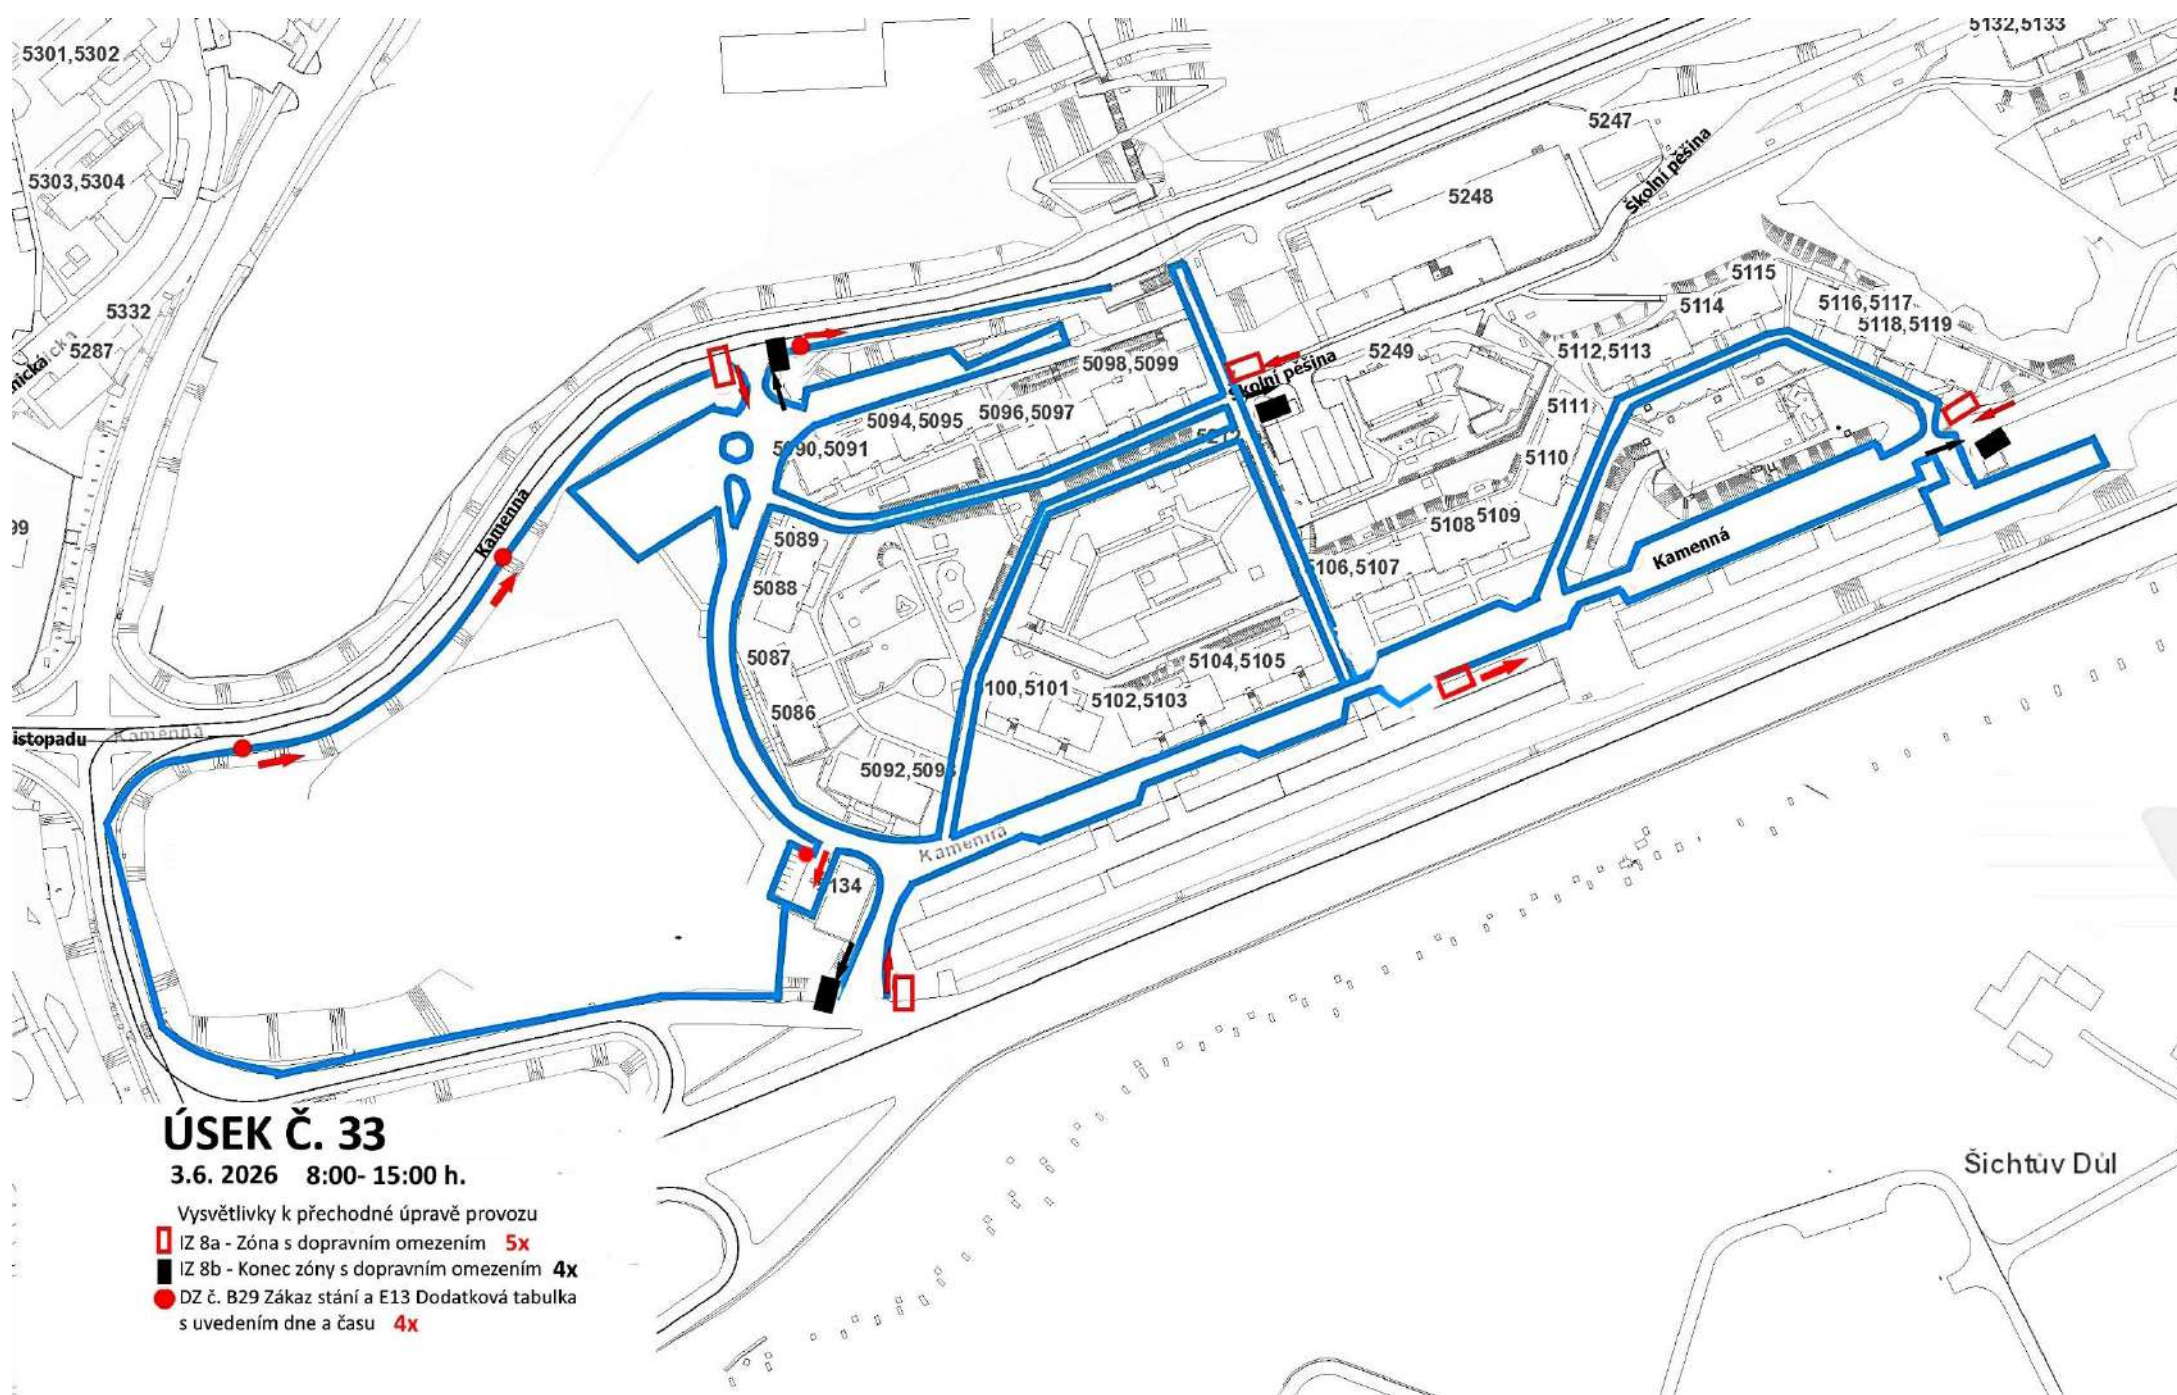


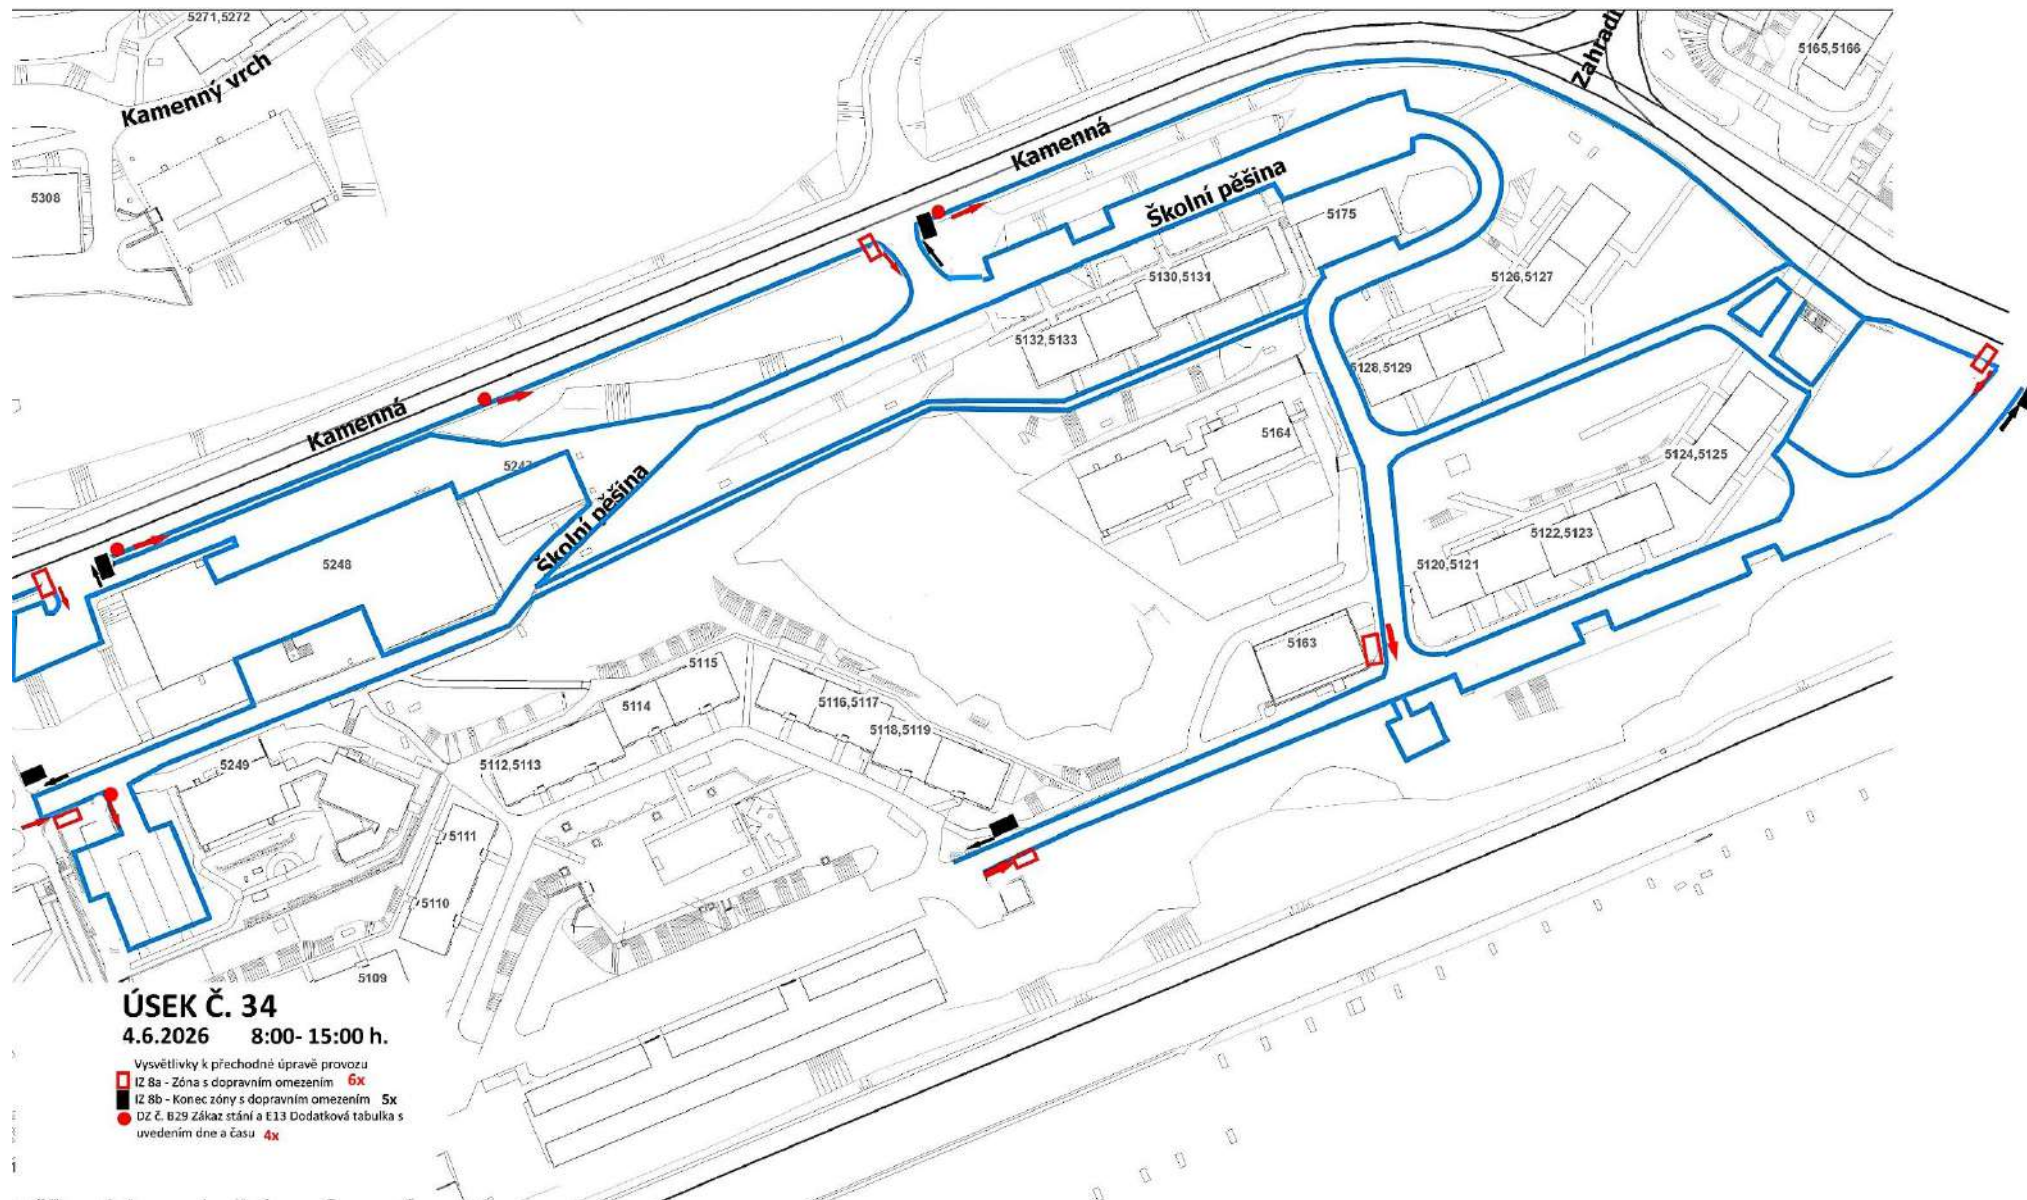


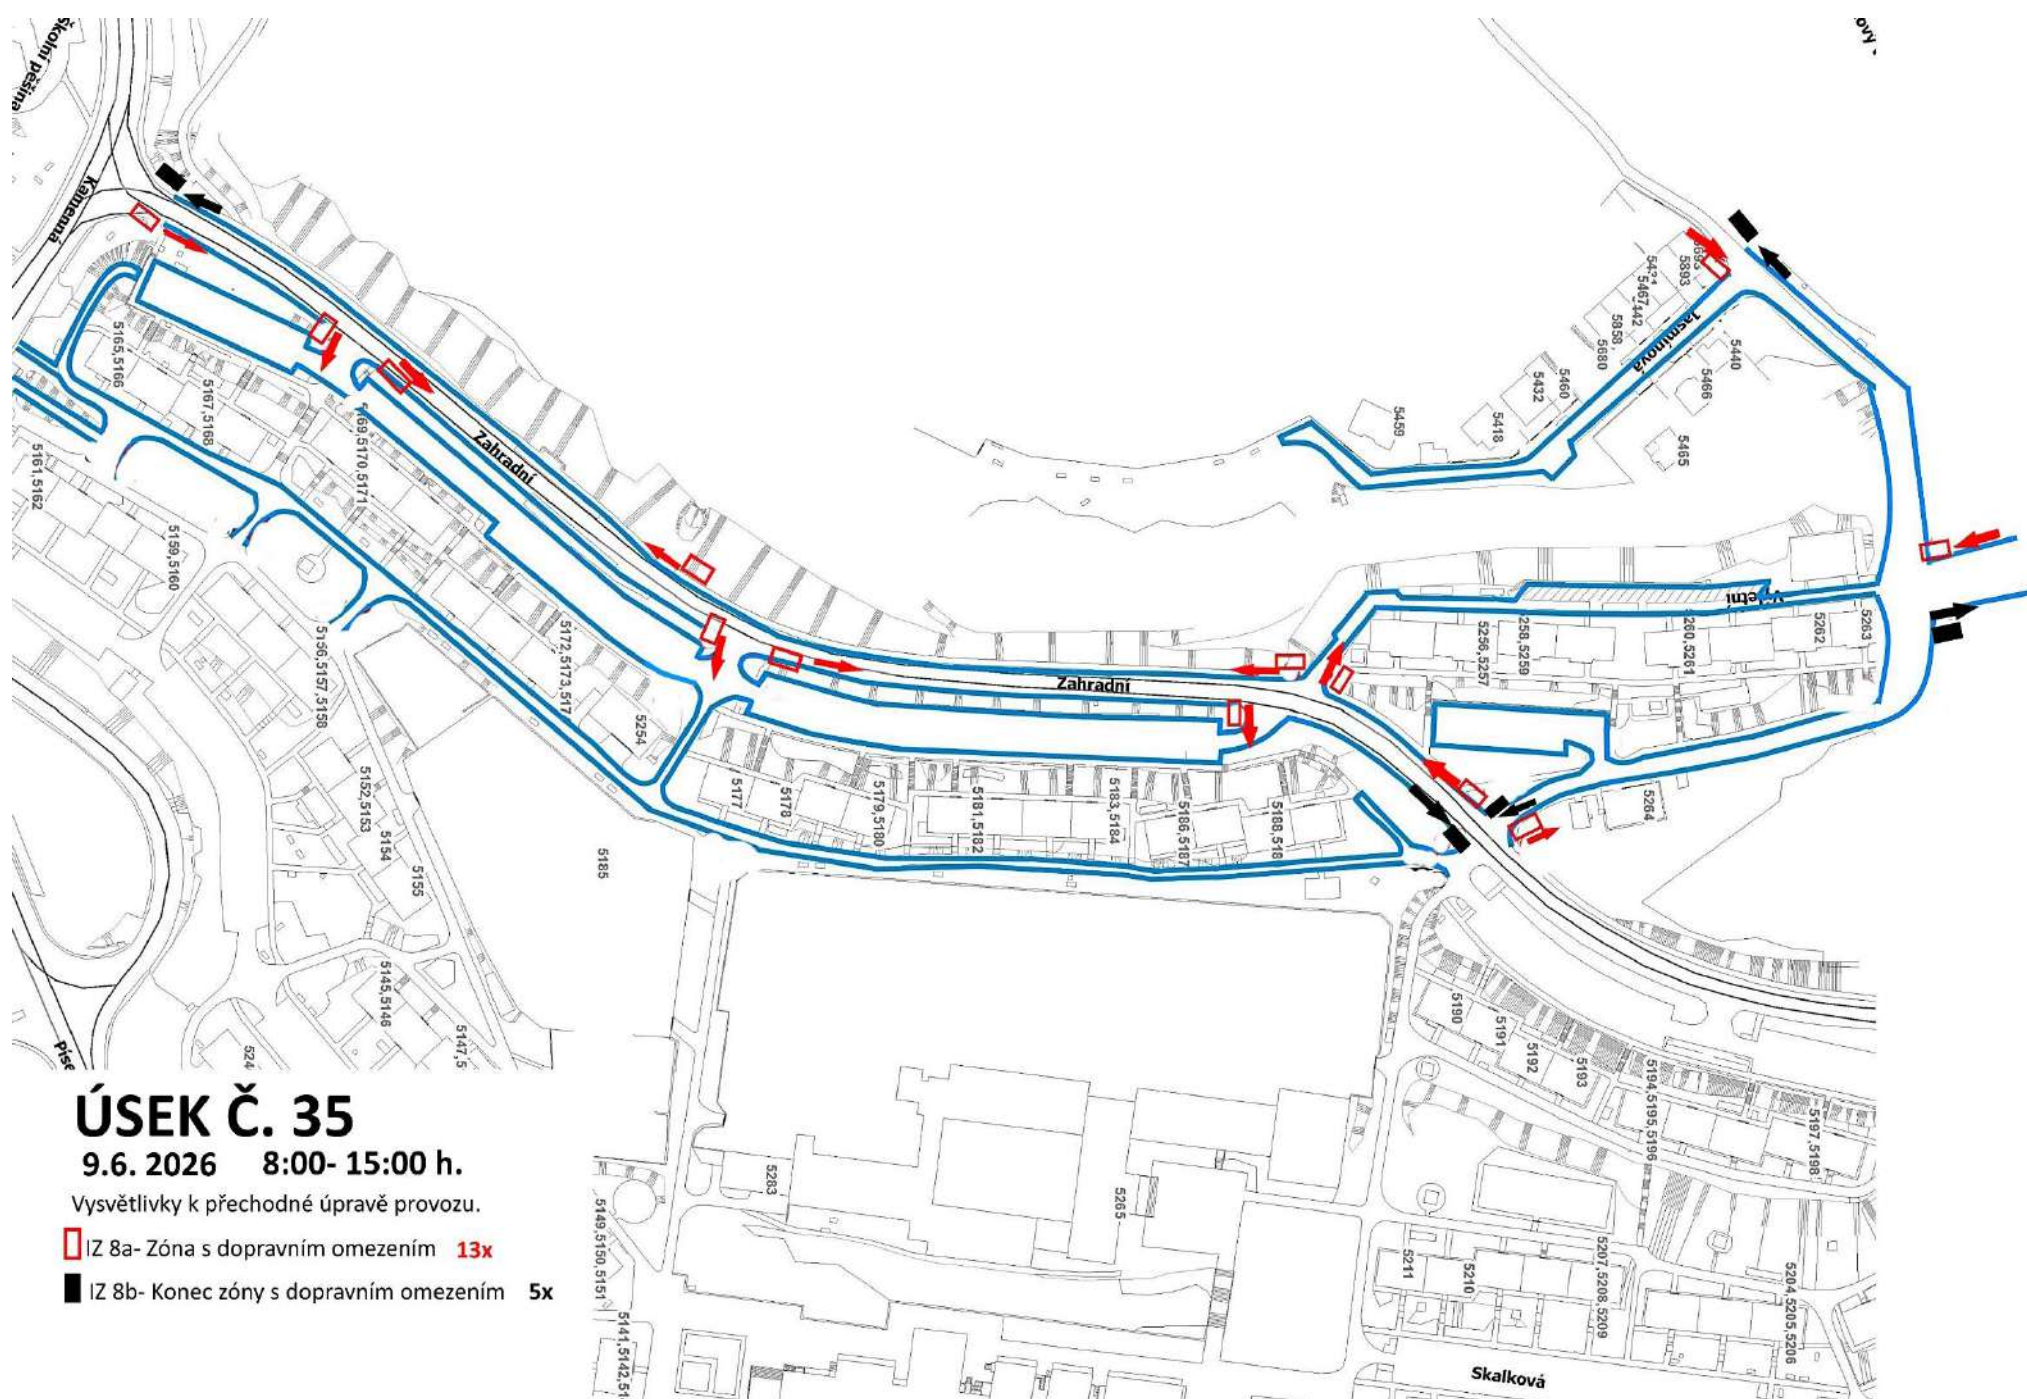


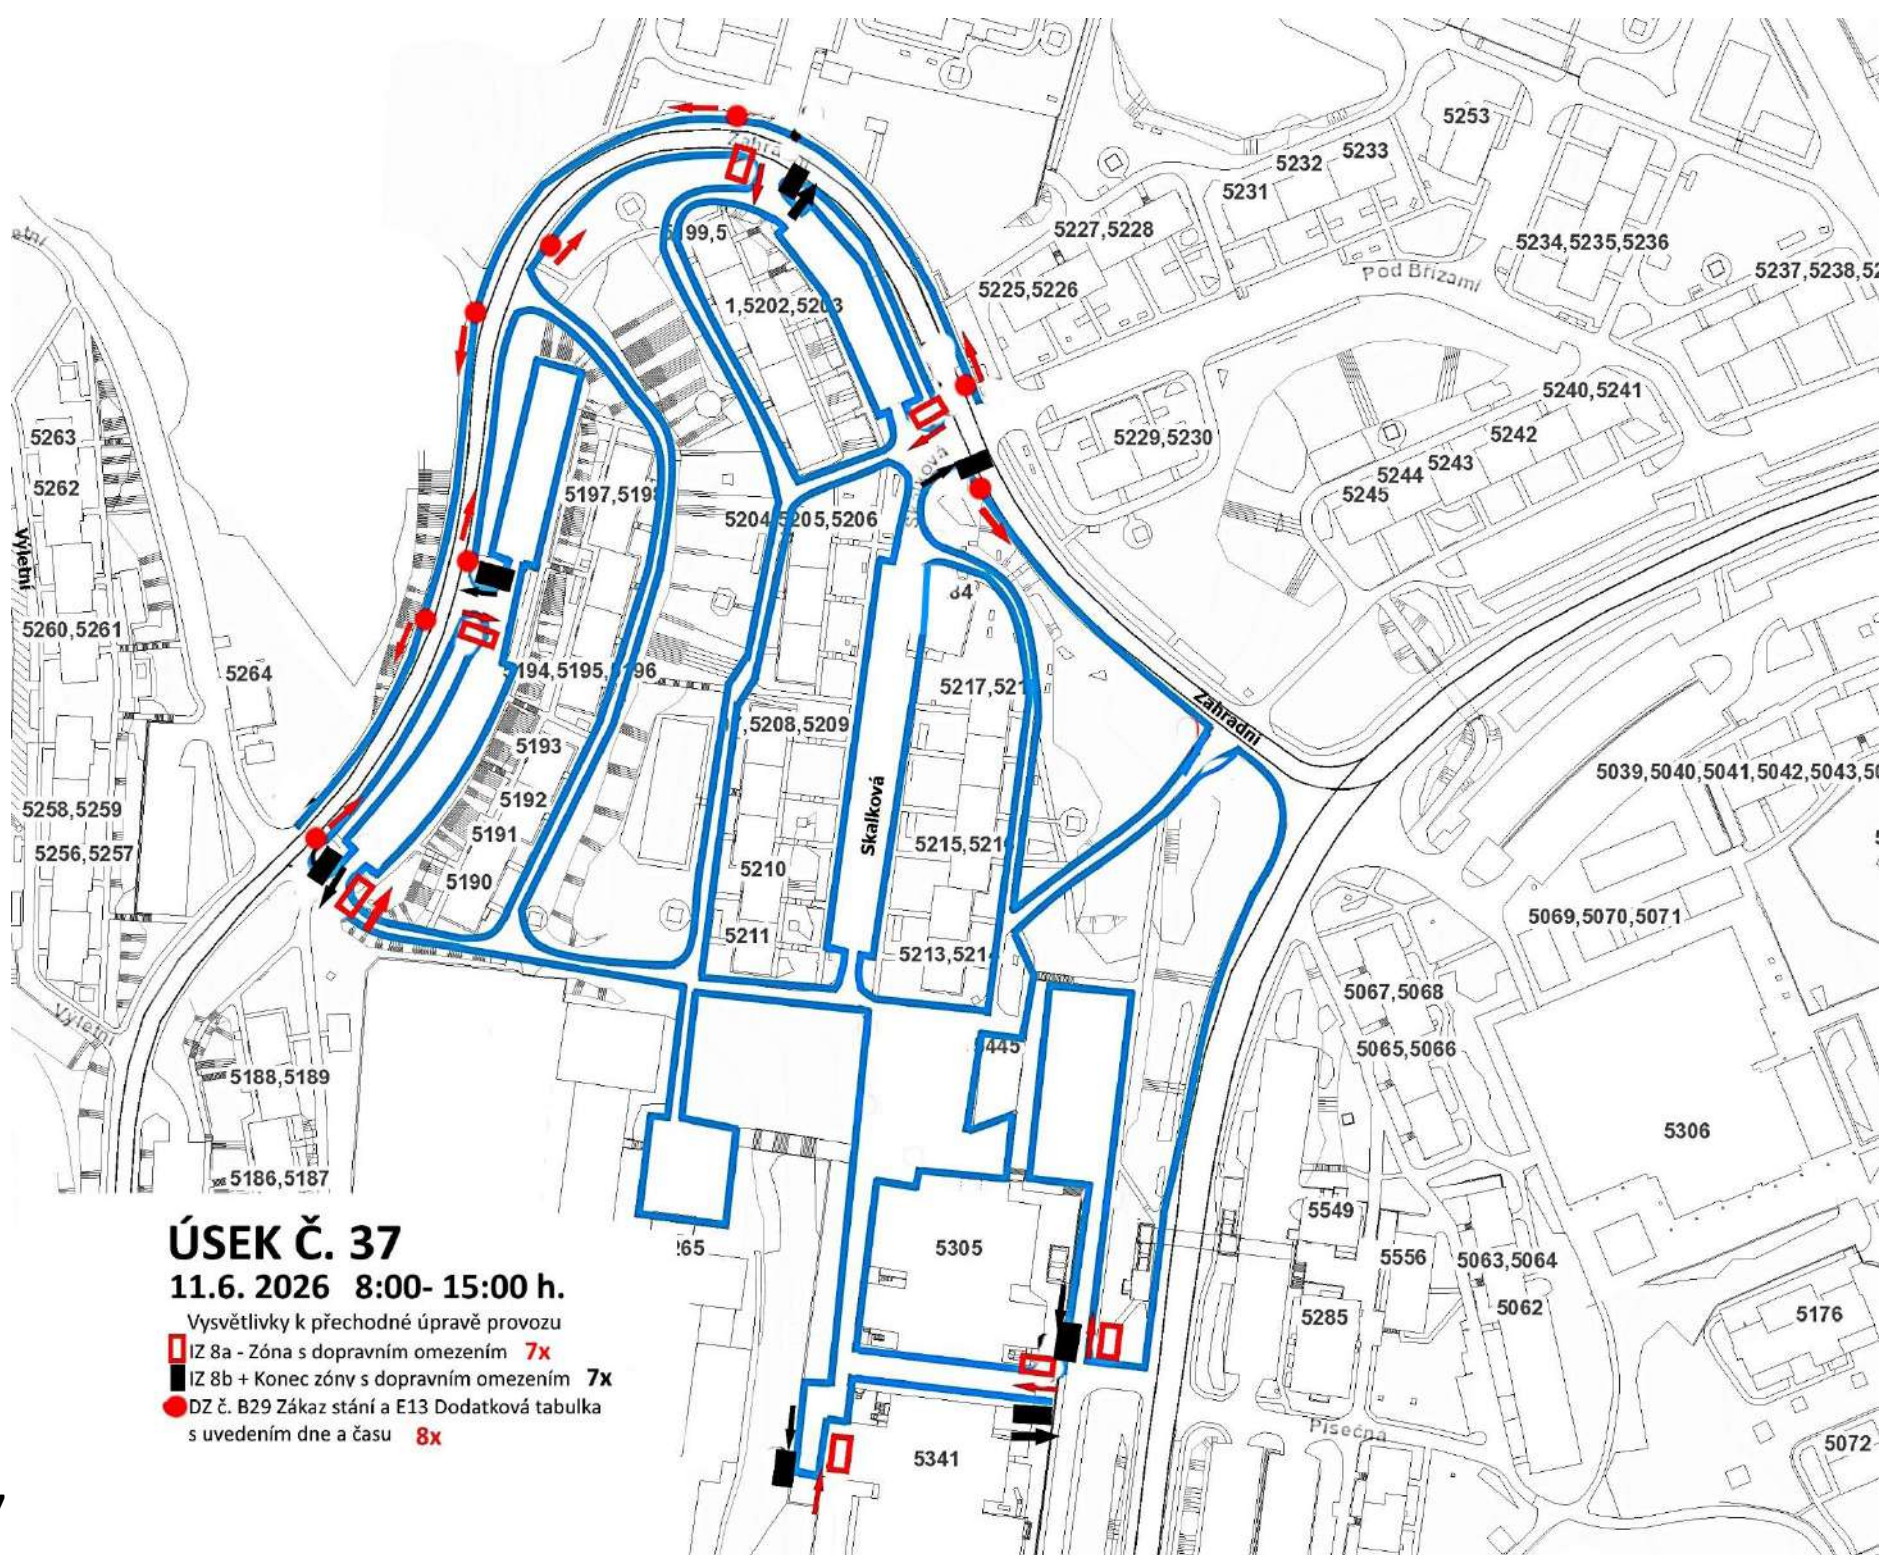


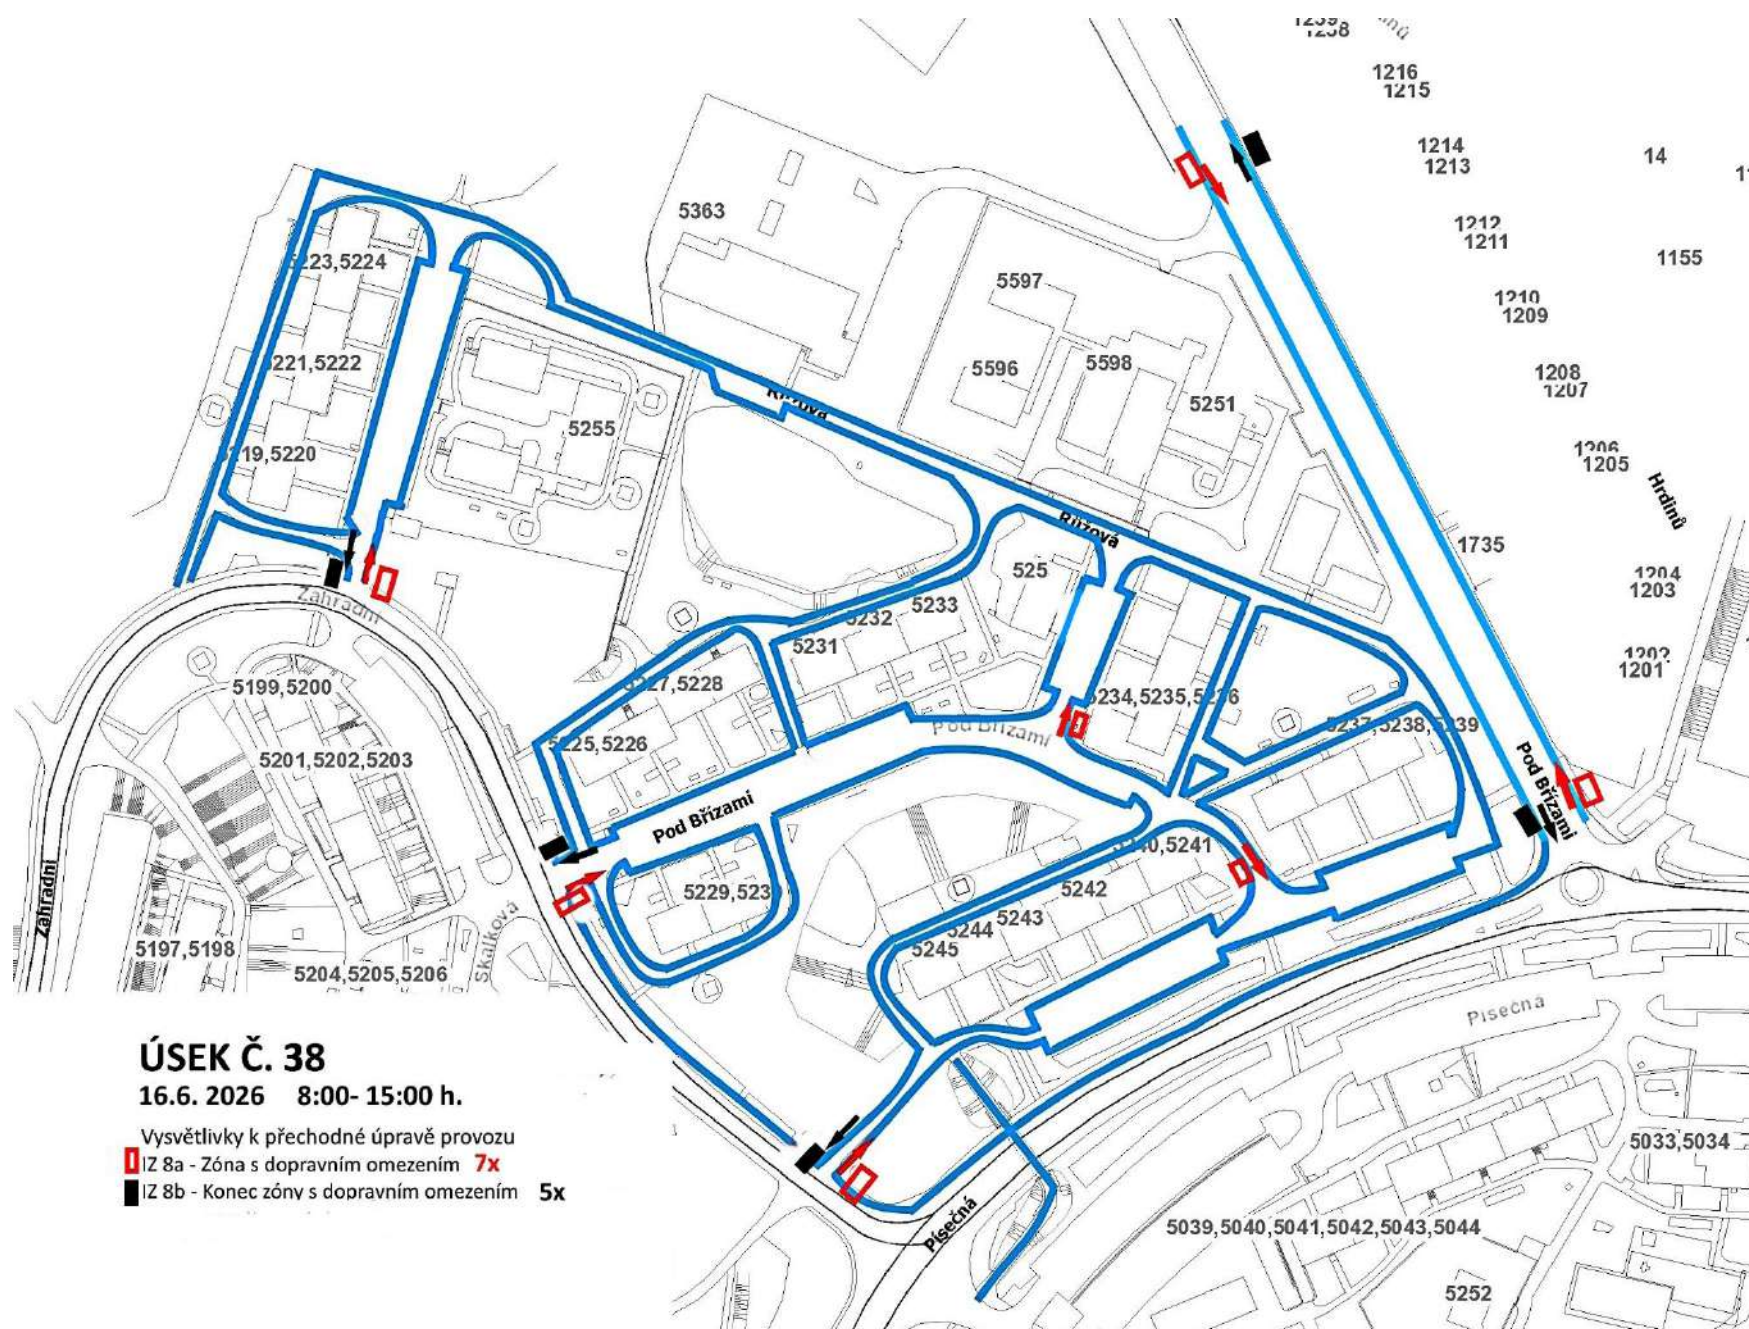

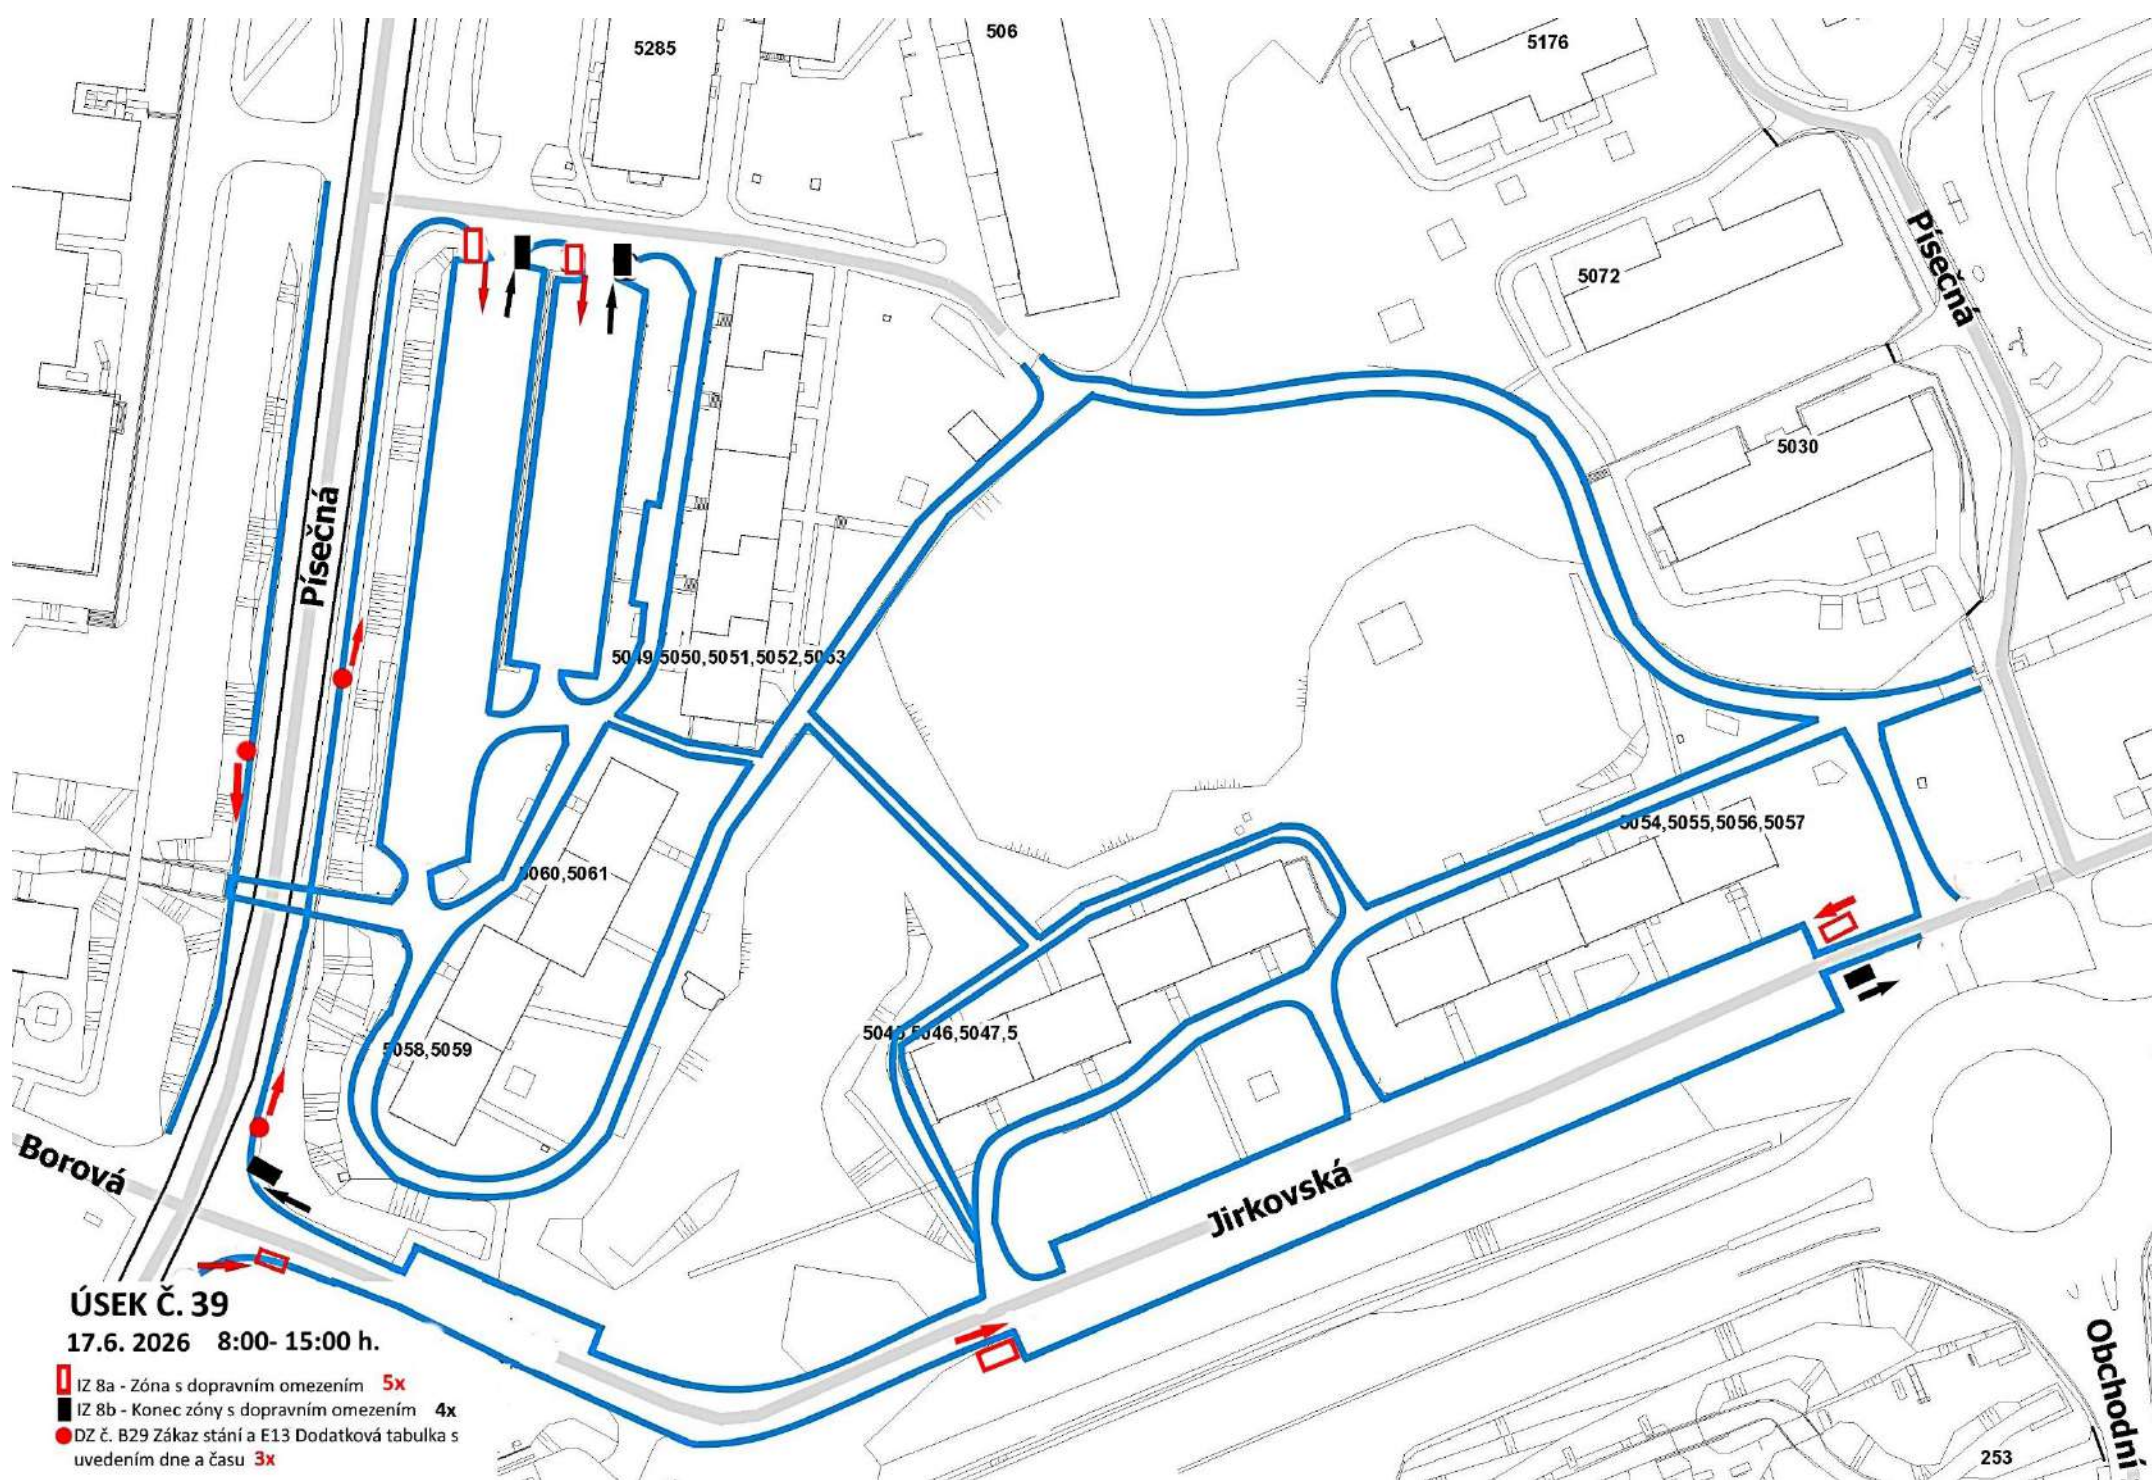

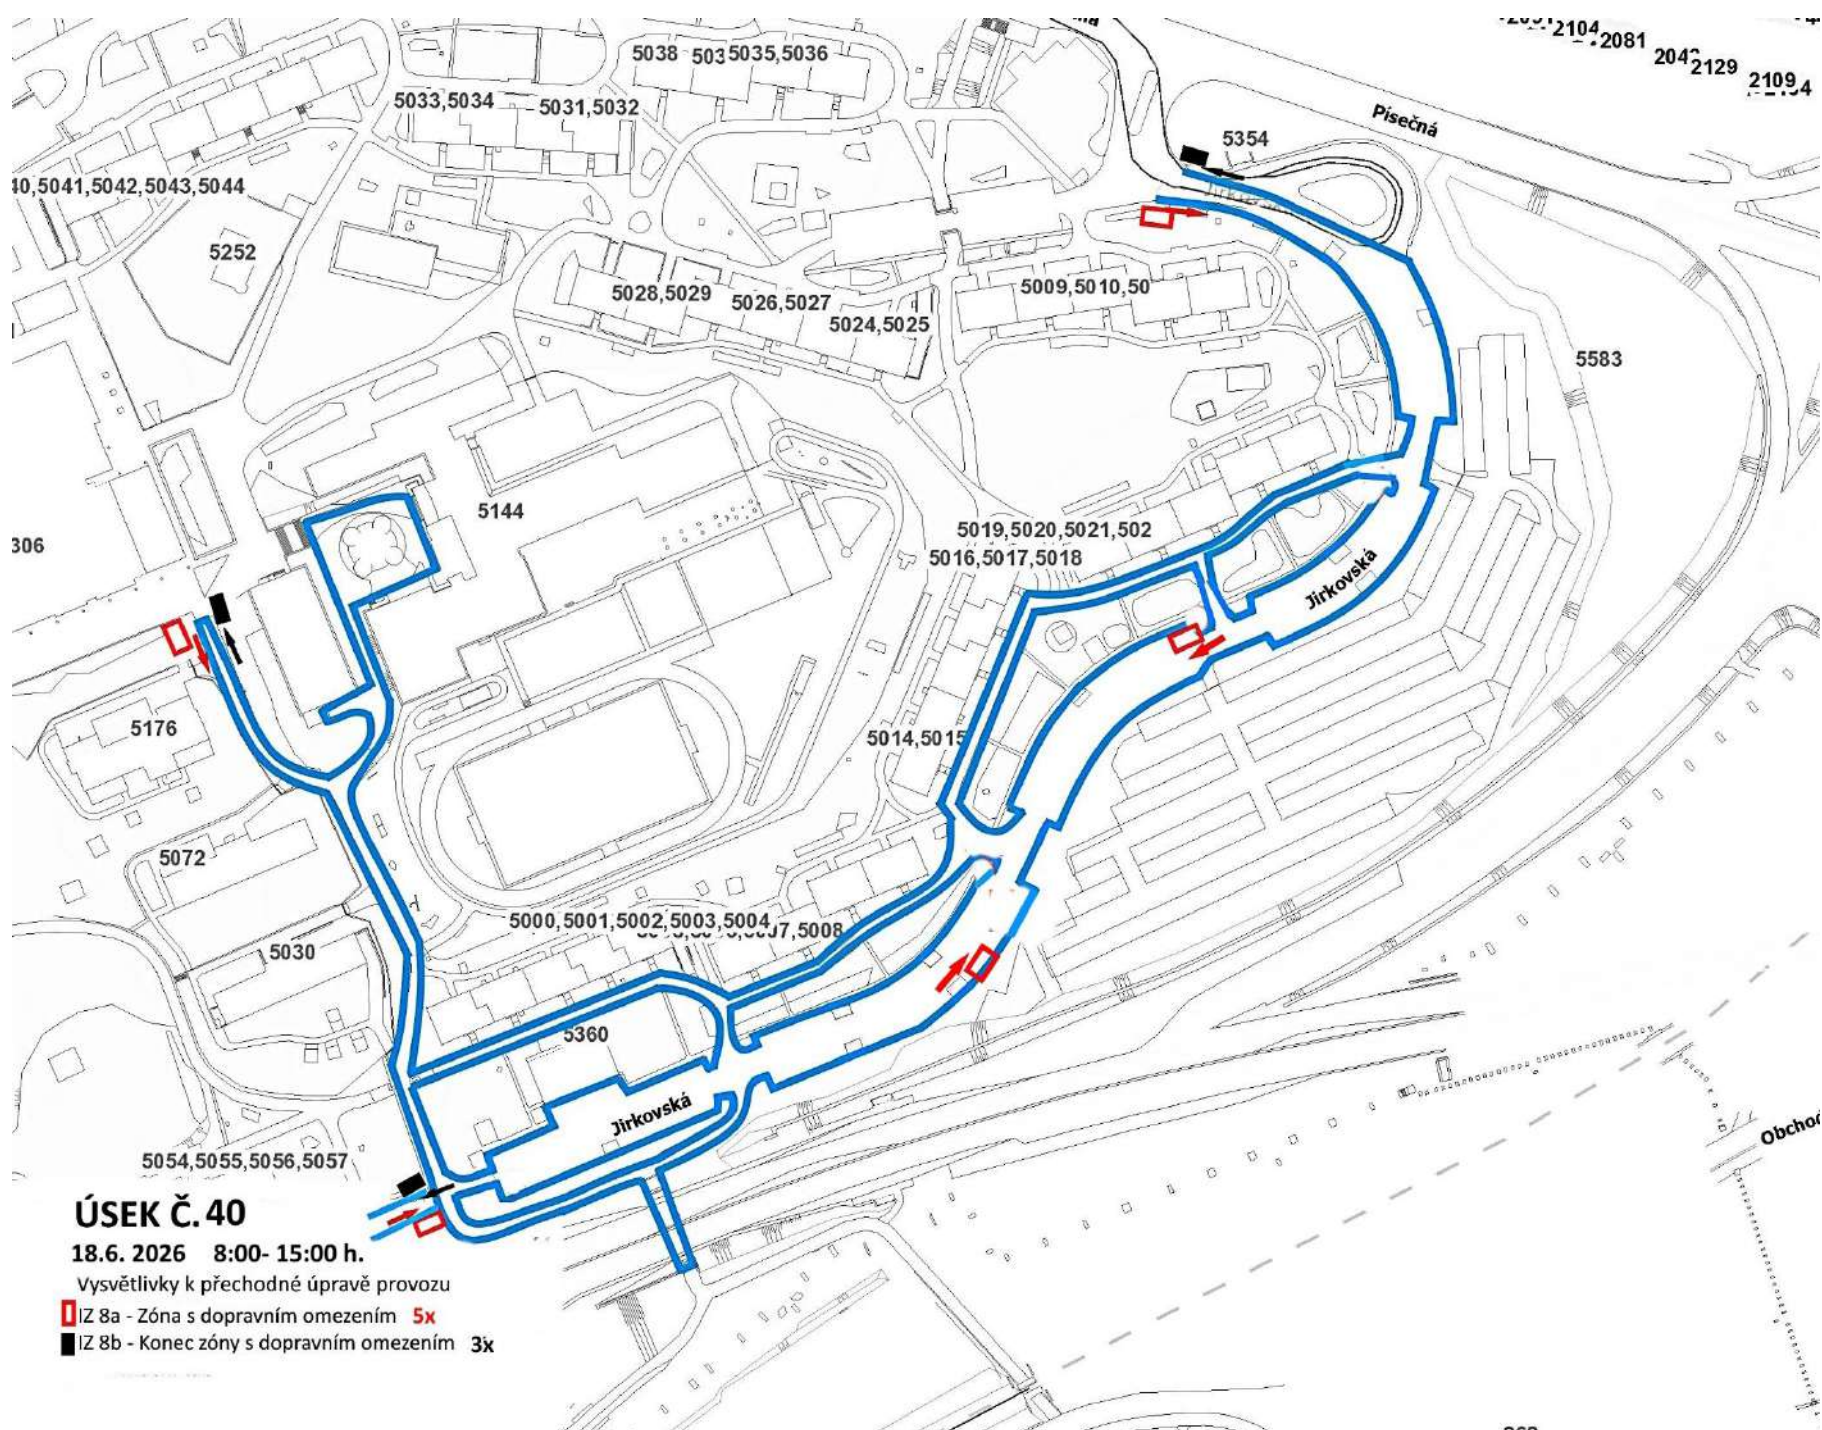

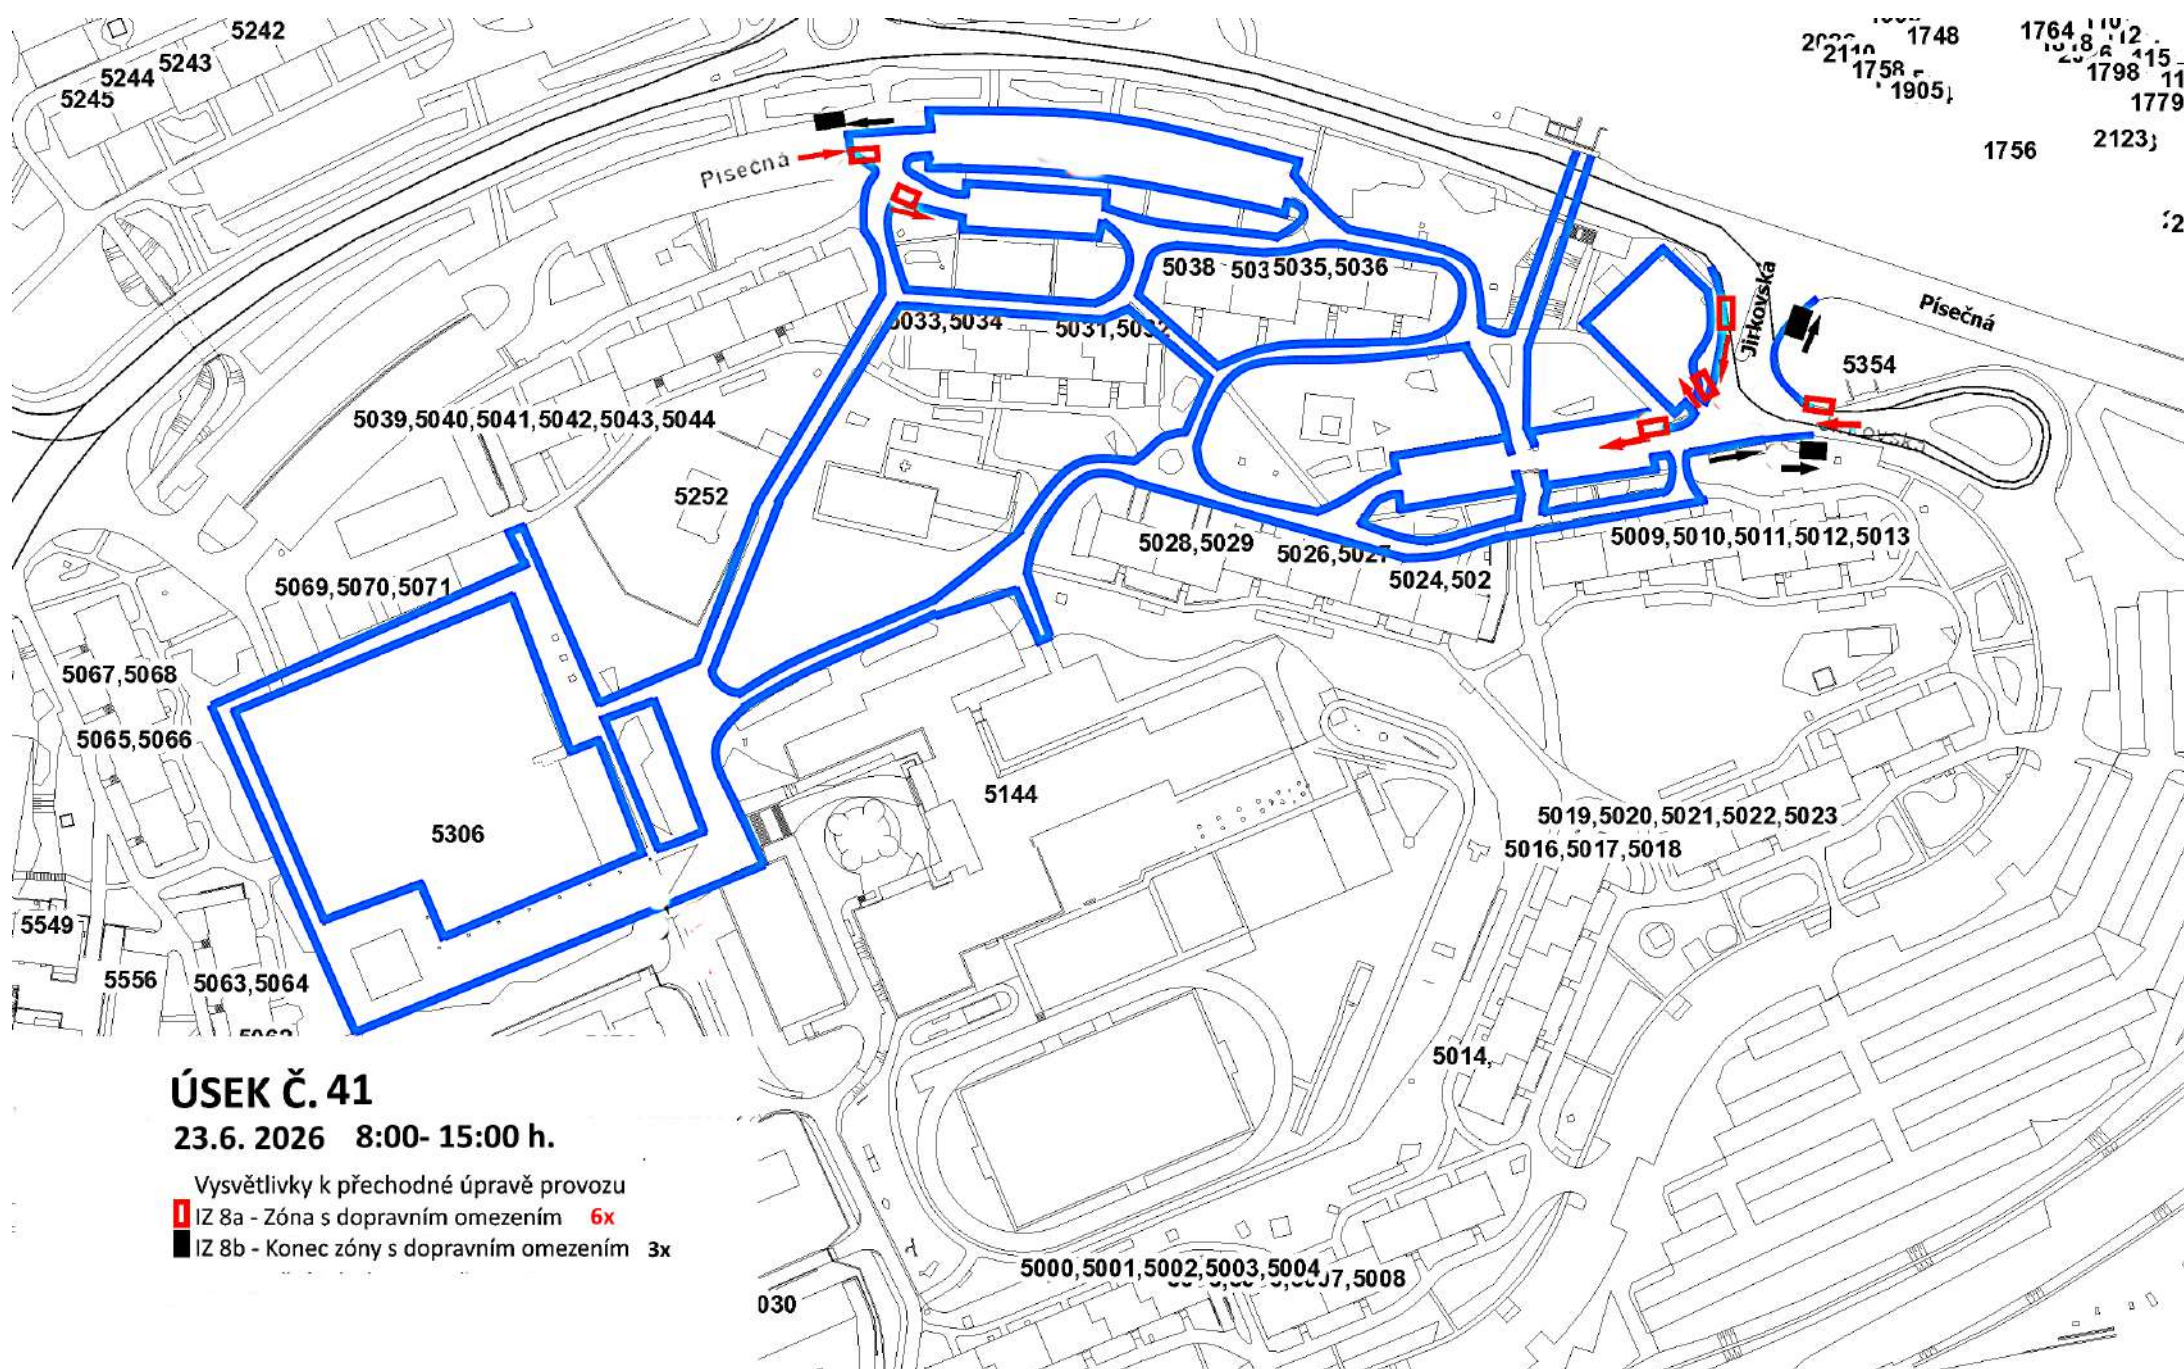

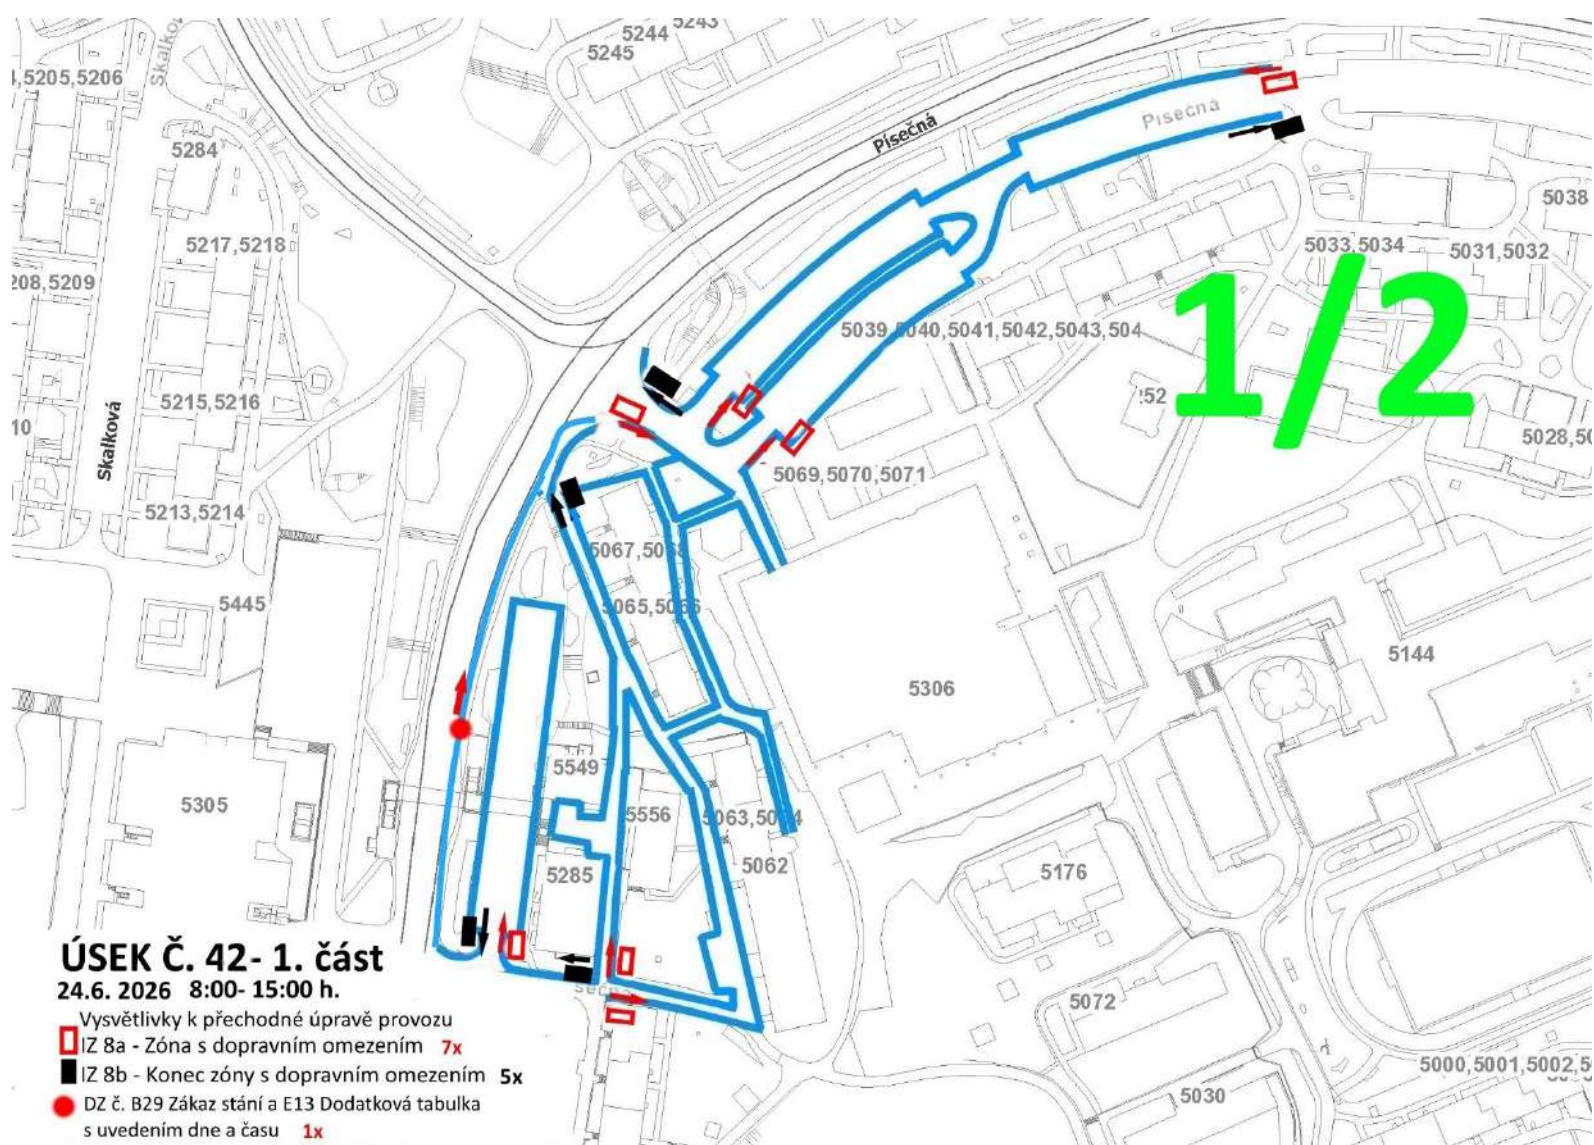

2/2

ÚSEK Č. 42- 2. část

24.6. 2026 8:00- 15:00 h.

Vysvětlivky k přechodné úpravě provozu

 IZ 8a- Zóna s dopravním omezením **1x**

 IZ 8b- Konec zóny s dopravním omezením **1x**

